



S. GIORGIO DELLE PERTICHE

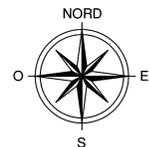

**LEGENDA**

- ASFALTO DI PROGETTO
- BANCHINA NON ASFALTATA
- AREA VERDE
- ASFALTO ESISTENTE
- PISTA CICLABILE DI PROGETTO
- PISTA CICLABILE PREVISTA CON ALTRO INTERVENTO
- LIMITI INTERVENTO
- Km 5 +027 DISTANZE KILOMETRICHE
- ASSI STRADALI
- 4 SEZIONI DI PROGETTO
- ⊕ ALBERO ALTO FUSTO
- ⊗ SIEPE DI ALBERI
- 18.50 QUOTA TERRENO
- FOGNATURA BIANCA ESISTENTE
- CONFINI COMUNALI
- FOGNATURA BIANCA DI PROGETTO
- POZZETTO ACQUEDOTTO
- PALO
- ASSE ACCESSI
- ⚡ SEGNALI STRADALI
- × PUNTO DI RILIEVO
- PF 09/0110/H393 PUNTO FIDUCIALE
- RECINZIONE ESISTENTE
- + PUNTI DI RIFERIMENTO

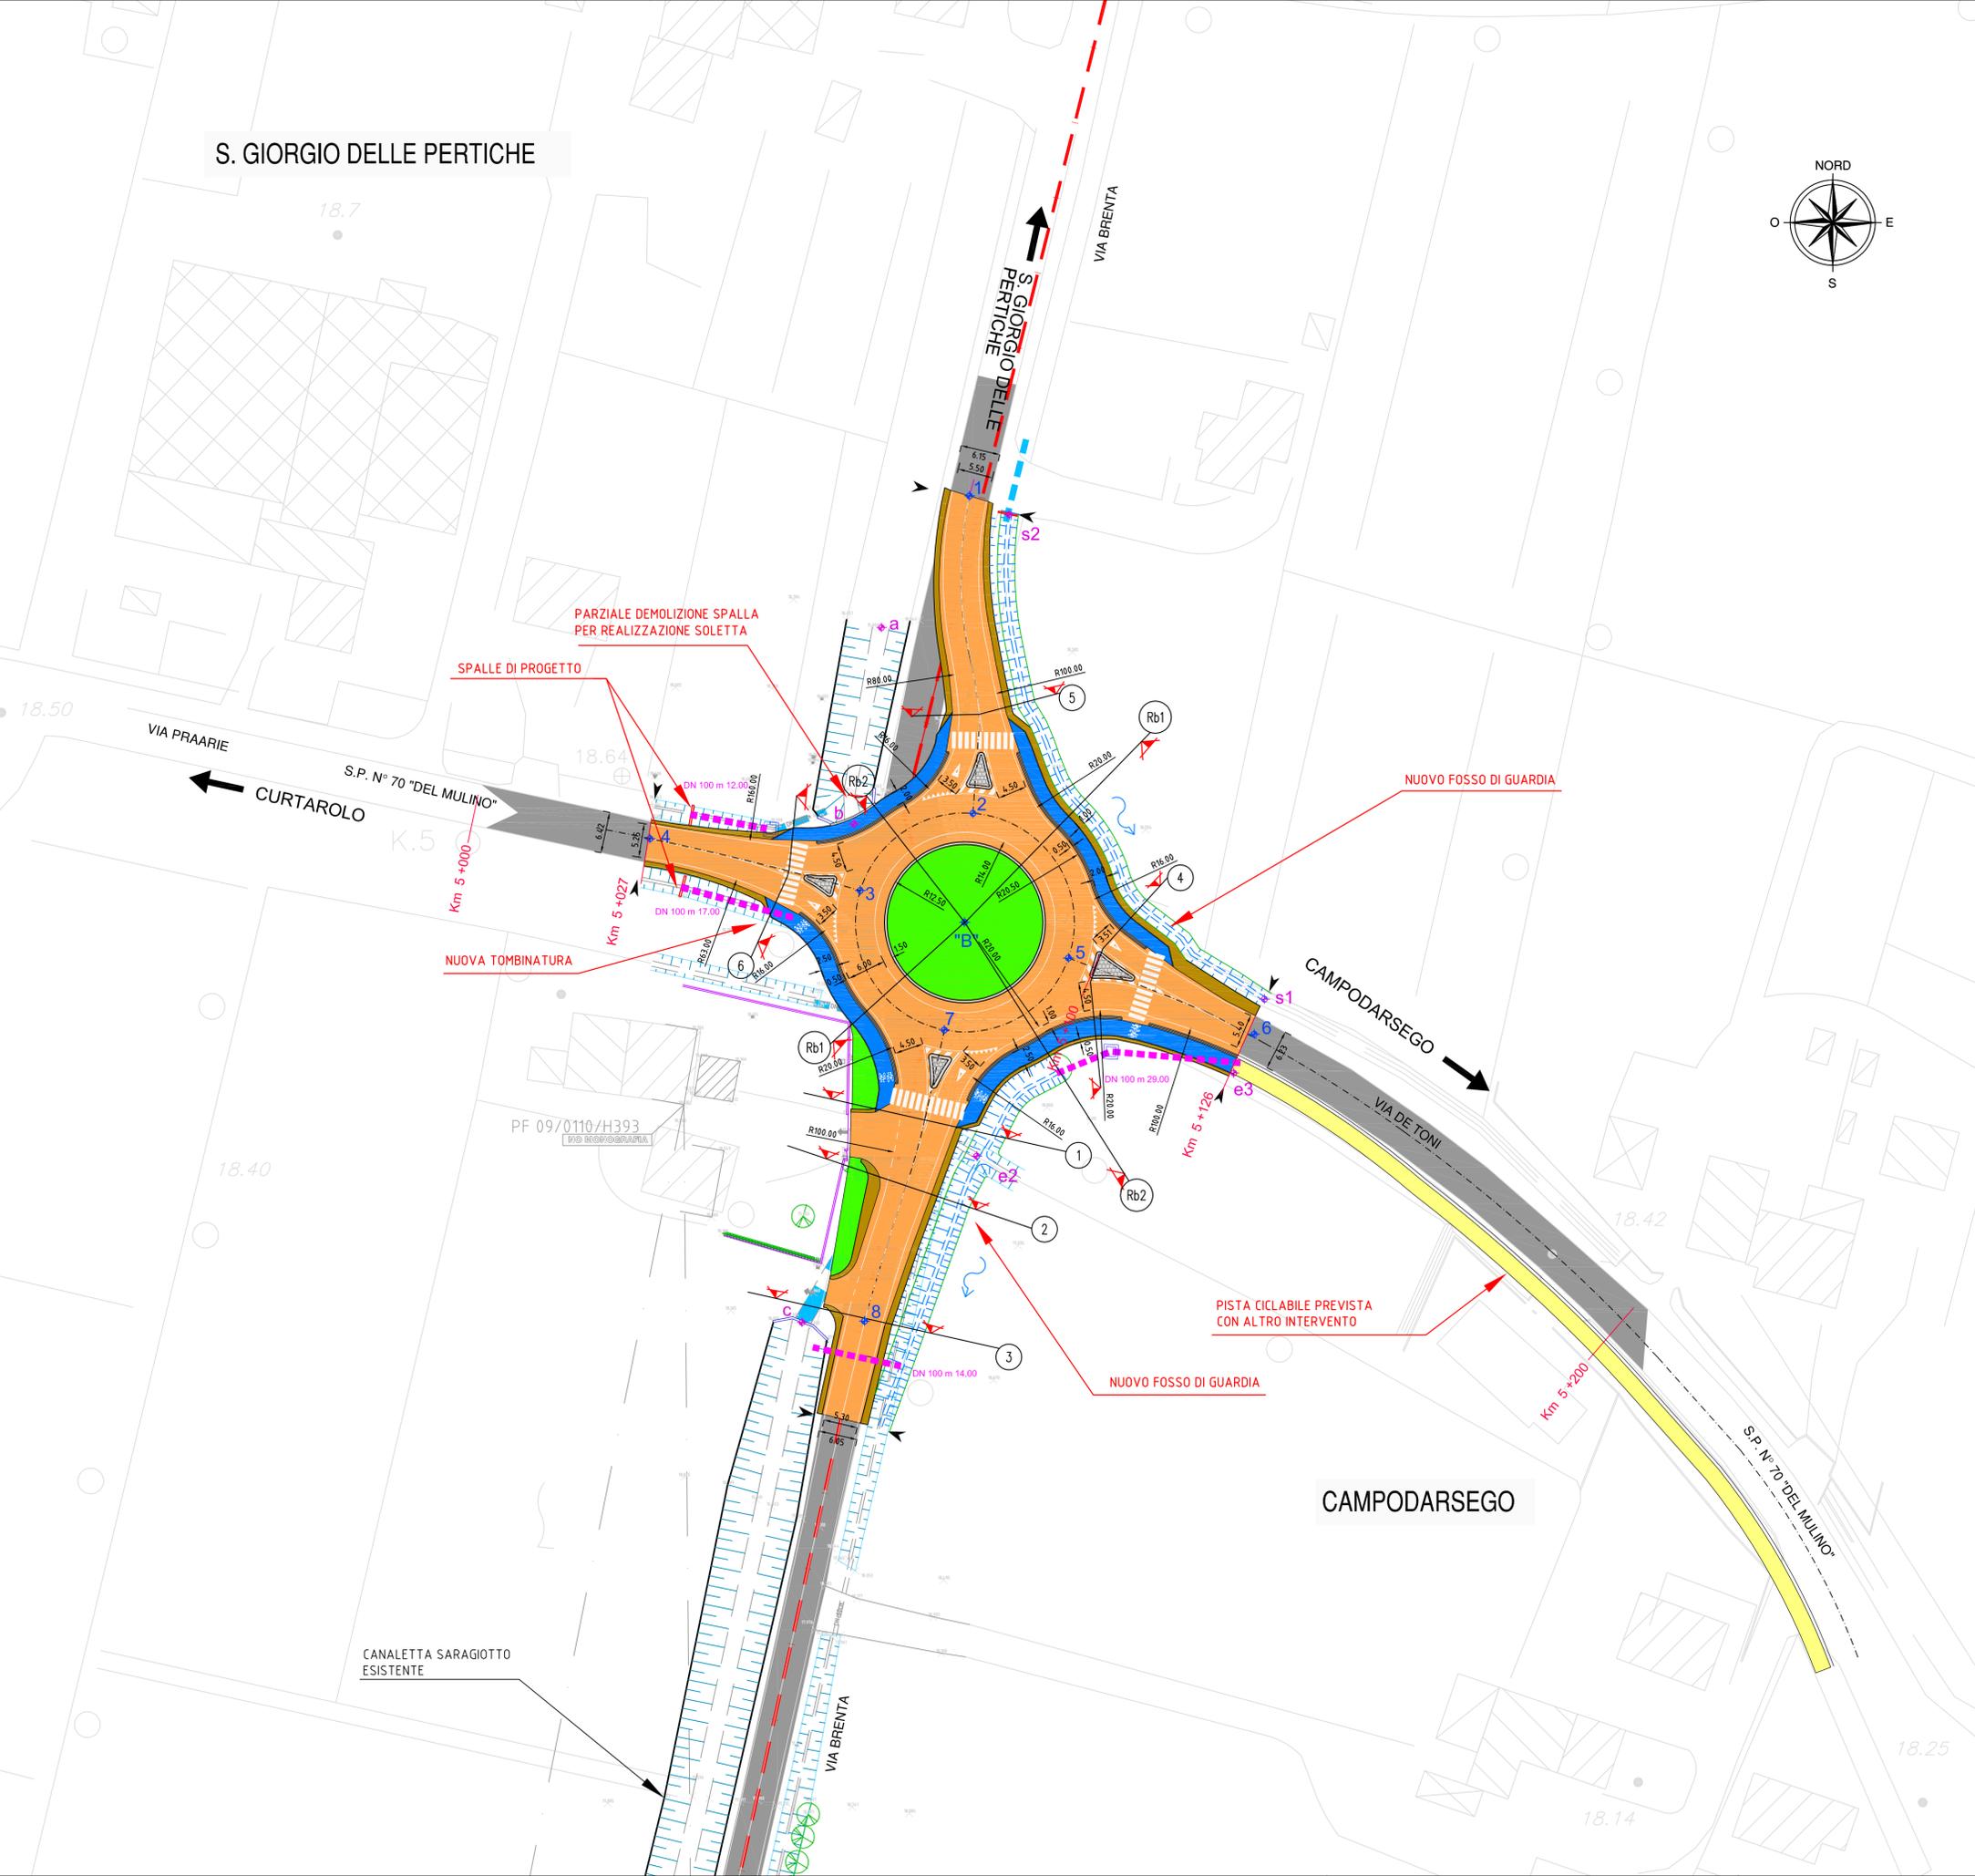

PROVINCIA DI PADOVA

PROGETTO DEFINITIVO

**NUOVA ROTATORIA ALL'INTERSEZIONE TRA LA S.P. N° 70 "DEL MULINO" E VIA BRENTA IN CONFINE TRA I COMUNI DI CAMPODARSEGO E S. GIORGIO DELLE PERTICHE DAL km 5+027 AL km 5+126**

CUP: G81B18000320003

<b>Allegato n°</b>	<b>3</b>
<b>PLANIMETRIA DI PROGETTO</b>	<b>SCALA 1:500</b>

<p>Studio incaricato:</p> <p><b>essela</b> Ingegneria</p> <p>Via D. TURAZZA, 48/D - 35128 PADOVA Tel. 049/8715216 - Fax 049/8079157 email: essela@essela.it - pec: essela@pec.it</p>	<p>Progettisti:</p> <p>DANILLO TOMASELLA Ingegnere CRISTIAN CONCOLLATO Ingegnere MICHELE TOMASELLA Ingegnere</p>	<p>Ing. DANILLO TOMASELLA</p>
--	--	-------------------------------

Pratica: P027-2019	File: P027-DEF_03-00_SS_PRO	Revisione: 00	Data:	Revisione:	Data:
--------------------	-----------------------------	---------------	-------	------------	-------

Operatore: Ing. CRISTIAN CONCOLLATO	Verificato: Ing. DANILLO TOMASELLA	Approvato: Ing. DANILLO TOMASELLA	Responsabile del Procedimento: Geom. MAURO VERONESE
-------------------------------------	------------------------------------	-----------------------------------	---

QUESTO DOCUMENTO NON POTRA' ESSERE COPiato, RIPRODOTTO O PUBBLICATO, IN TUTTO O IN PARTE, SENZA IL CONSENSO SCRITTO DEI PROGETTISTI (L. 22/04/41, N. 633 - art. 2515 e seq. C.C.).