COMUNE DI SAN GIORGIO DELLE PERTICHE - Provincia di Padova

PI

PIANO DEGLI INTERVENTI

VARIANTE AL PI N° 4:

Variante al PI per il recepimento del progetto di opera pubblica per la realizzazione di piste ciclabili nei Comuni della Federazione del Camposampierese ed istituzione del Registro comunale dei crediti edilizi (RECRED)

VERIFICA FACILITATA DI SOSTENIBILITA' AMBIENTALE (VFSA) E VALUTAZIONE DI INCIDENZA AMBIENTALE (VIncA)

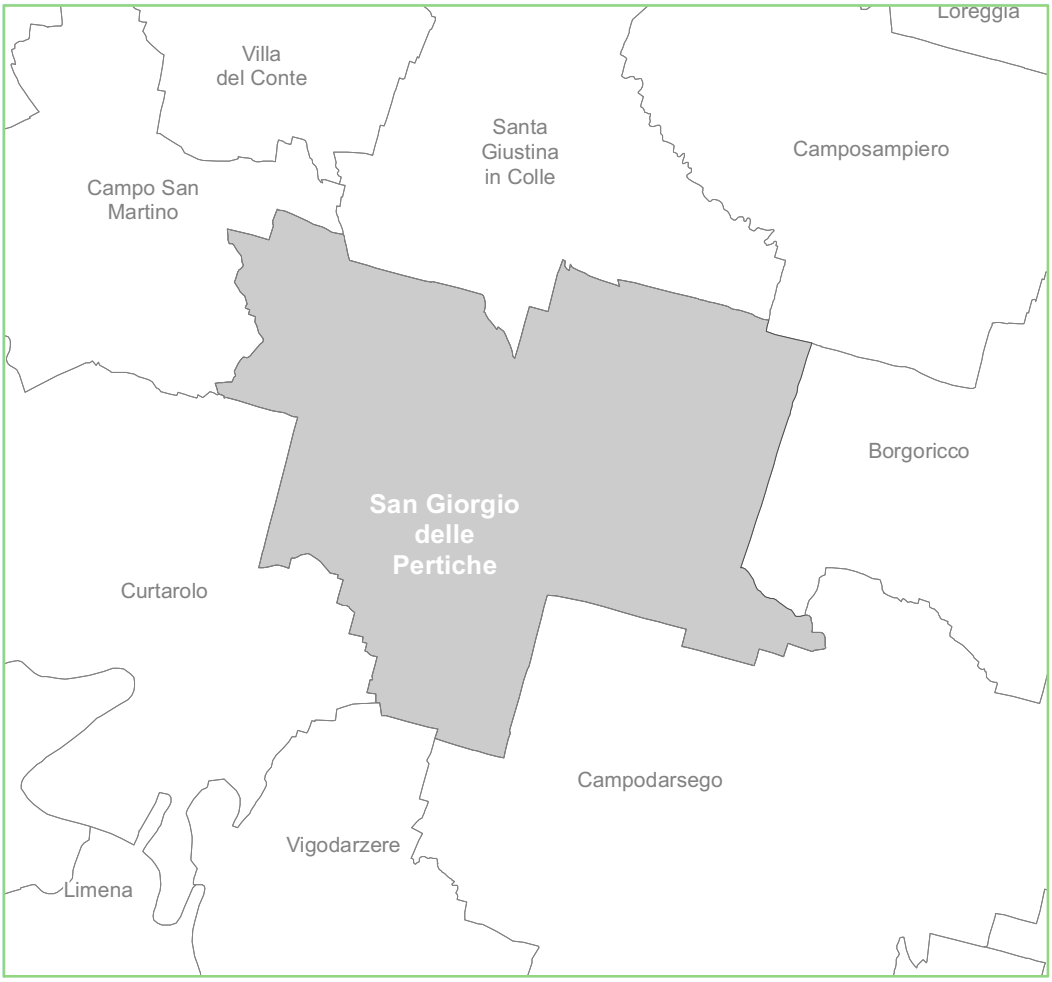

Amministrazione

Il Sindaco:
Daniele Canella

Il Responsabile ufficio urbanistica:
Geom. Gastone Erminio Azzalin

Gruppo di lavoro

Progettista:
Arch. Roberto Cavallin

Redazione elaborato

CAVALLIN ASSOCIATI Studio
Camposampiero (PD)

Collaboratori:
Urb.Nicola Mason

DISEG :NiM **VERIF:** Roc **APPROV:** RoC
DATA: 20/01/2021 **REV:** 01

NOME FILE: CA_20_024_01_ADO_Scheda VFSA

REGIONE DEL VENETO
giunta regionale

Verifica Facilitata di Sostenibilità Ambientale

Scheda contenente le informazioni necessarie per la valutazione degli eventuali impatti significativi sull'ambiente

(art. 6, co. 3, D.Lgs. 152/2006 – art. 4 L.R. 11/2004 come modificato dall'art. 2 L.R. 29 del 25 luglio 2019)

Quadro 1: Riferimenti identificativi

A. Informazioni su autorità procedente o sul proponente

** cliccare due volte sulla riga blu per inserire il testo*

Comune/Ditta: San Giorgio delle Pertiche

Via/Piazza Canonica n. 4

C.A.P. 35010 Comune San giorgio delle Pertiche (Prov. PD)

E-mail PEC: comune.sangiorgiodellepertiche.pd@pecveneto.it

E-mail: urbanistica@comune.sangiorgiodellepertiche.pd.it

B. Contatti

☒	iniziativa pubblica	Responsabile del procedimento: Geom. Gastone Erminio Azzalin E-mail: gastone.azzalin@comune.sangiorgiodellepertiche.pd.it Tel.: 0499374750 Cell: --------
☐	iniziativa privata	Legale rappresentante: _____ Sede legale: _____ P.IVA: _____ C.F.: _____ Tecnico incaricato: _____ E-mail PEC: _____ E-mail: _____ Tel.: _____ Cell: _____

C. Oggetto

Variante al PI n° 4: variante al PI per l'inserimento di connessioni ciclabili sul territorio comunale con apposizione del vincolo preordinato all'esproprio per le aree interessate dalla realizzazione del progetto di opera pubblica della Federazione Comuni del Camposampiere

D. Provvedimenti

☐ Delibera di adozione n. _____ del ____

☐	Verbale della Conferenza di Servizi o dichiarazione del Responsabile del Procedimento con la quale si evidenzia che sussiste un momento decisorio, anche della Conferenza di Servizi, all'interno del quale il Piano è stato assunto nelle sue scelte urbanistiche dall'amministrazione Comunale. Protocollo n. _____ del ____
☐	Altro: _____

Quadro 2: Caratteristiche del piano

E. Tipologia

☐	Varianti al PAT o al PI conseguenti a modifiche o a correzioni della normativa, non sostanziali e di modesta entità;
☐	Varianti al PAT o al PI conseguenti alla correzione cartografica dei perimetri degli ambiti dei PUA, nel limite del dieci per cento della superficie;
☐	Varianti al PAT o al PI conseguenti alla procedura di sportello unico per le attività produttive di cui alla legge regionale 31 dicembre 2012, n. 55 *"Procedure urbanistiche semplificate di sportello unico per le attività produttive e disposizioni in materia urbanistica, di edilizia residenziale pubblica, di mobilità, di noleggio con conducente e di commercio itinerante"*;
☐	Varianti al PAT o al PI riguardanti la modificazione d'uso di singoli edifici esistenti;
☐	Varianti al PAT o al PI previste dall'articolo 7 *"Varianti verdi per la riclassificazione di aree edificabili"* della legge regionale 16 marzo 2015, n. 4 *"Modifiche di leggi regionali e disposizioni in materia di governo del territorio e di aree naturali protette regionali"*;
☒	Varianti al PAT o al PI conseguenti all'approvazione di opere pubbliche e di impianti di interesse pubblico, nonché al recupero funzionale di ambiti o complessi immobiliari dismessi dal Ministero della Difesa
☐	PUA e relative varianti che abbiano una prevalente destinazione residenziale, la cui superficie di intervento non superi i tre ettari e che non interessino un'area tra quelle indicate dall'articolo 6, comma 2, lettera b), del decreto legislativo n. 152 del 2006;
☐	PUA e relative varianti conseguenti ad accordi di programma di cui all'articolo 7, della LR 11/2004 ss.mm.ii., già oggetto di VAS.

F. Descrizione della trasformazione

1. Ubicazione:

Comune: San Giorgio delle Pertiche *località*: Capoluogo

via: ----

2. Parametri dimensionali indicativi:

Numero edifici: ---- *Superficie complessiva* m^2: ---- *Superficie coperta* m^2: ----

Volume complessivo m^3: ---- *Altezze di progetto indicative m*: ----

Carico antropico stimato (Numero abitanti/fruitori/lavoratori): ----

3. Destinazione urbanistica:

Z.T.O. Attuale: agricola, Fc, C1 *Z.T.O. di variante*: viabilità di progetto

4. Descrizione:

Variante al PI per l'inserimento di connessioni ciclabili sul territorio comunale con apposizione del vincolo preordinato all'esproprio per le aree interessate dalla realizzazione del progetto di opera pubblica della Federazione Comuni del Camposampiere

Quadro 3: Dichiarazione di coerenza con la pianificazione sovraordinata e di settore

PIANO	*LA TRASFORMAZIONE È:*			
	ATTINENTE	*NON ATTINENTE*	*COERENTE*	*NON COERENTE*
Piano territoriale regionale di coordinamento	☒	☐	☒	☐
Piani paesaggistici regionali d'ambito	☐	☒	☐	☐
Piani d'area	☐	☒	☐	☐
Piano ambientale dei parchi regionali/nazionali	☐	☒	☐	☐
Piano territoriale di coordinamento provinciale	☒	☐	☒	☐
Piano di utilizzazione della risorsa termale	☐	☒	☐	☐
Piano regionale dei trasporti	☐	☒	☐	☐
Piano regionale neve	☐	☒	☐	☐
Piano energetico regionale - fonti rinnovabili	☐	☒	☐	☐
Piano dell'illuminazione e per il contenimento dell'inquinamento luminoso	☐	☒	☐	☐
Piano regionale di tutela e risanamento dell'atmosfera	☐	☒	☐	☐
Piano di tutela delle acque	☐	☒	☐	☐
Piano gestione delle acque	☐	☒	☐	☐
Piani di assetto idrogeologico	☐	☒	☐	☐
Piano di gestione del rischio di alluvioni	☐	☒	☐	☐
Piano regionale di gestione dei rifiuti urbani e speciali	☐	☒	☐	☐
Piano regionale attività di cava	☐	☒	☐	☐
Piano faunistico venatorio	☐	☒	☐	☐
Piano di emergenza provinciale	☐	☒	☐	☐
Piano di assetto del territorio comunale	☒	☐	☒	☐
Piano di zonizzazione acustica comunale	☐	☒	☐	☐
Piano degli interventi	☒	☐	☒	☐
Piano di emergenza comunale	☐	☒	☐	☐
Altri: _____	☐	☐	☐	☐

☐ *Eventuali specifiche in caso di non attinenza e di non coerenza:*

_____

Quadro 4: Dichiarazione sui vincoli

La trasformazione è interessata da vincoli (se presenti indicare le modalità operative):

☐	→ *No*
☒	→ *Sì, dai seguenti*: Beni paesaggistici - fiumi, torrenti e corsi d'acqua - DLgs n °42/2004, art. 142 comma 1, lett. c); Beni paesaggistici - zone di interesse archeologico – agrocenturiato – DLgs n° 42/2004, art. 142 comma 1, lett. m); Beni paesaggistici - Immobili ed aree di notevole interesse pubblico – (D.Lgs. 42/2004, art. 136 - D.M. 24.02.1970 filari di platani ai margini della S.S. 307).

Quadro 5: Potenziali effetti presenti, futuri, permanenti e temporanei sull'ambiente

TEMI AMBIENTALI	POTENZIALI EFFETTI		
	NO	*NON SIGNIFICATIVI*	*MITIGABILI (specificare modalità)*
ARIA	☒	☐	☐ _____
AGENTI FISICI Radiazioni non ionizzanti	☒	☐	☐ _____
AGENTI FISICI Radiazioni ionizzanti (Radon)	☒	☐	☐ _____
AGENTI FISICI Rumore	☐	☒	☐ _____
AGENTI FISICI Inquinamento luminoso	☐	☒	☐ _____
ACQUE SUPERFICIALI	☐	☒	☐ _____
ACQUE SOTTERRANEE	☐	☒	☐ _____
ACQUE Sicurezza idraulica	☐	☒	☐ _____
SUOLO E SOTTOSUOLO Sicurezza geologica	☒	☐	☐ _____
BIODIVERSITÀ, FLORA E FAUNA	☐	☒	☐ _____
PATRIMONIO CULTURALE, STORICO, ARTISTICO, ARCHITETTONICO E ARCHEOLOGICO CON PARTICOLARE RIFERIMENTO ALL'ART. 136 DEL DLGS 42/2004	☐	☒	☐ _____
PAESAGGIO	☐	☒	☐ _____
SALUTE UMANA	☒	☐	☐ _____
RIFIUTI	☒	☐	☐ _____
TRAFFICO E INFRASTRUTTURE	☐	☒	☐ _____
ALTRO	☐	☐	☐ _____

Quadro 5: Potenziali effetti presenti, futuri, permanenti e temporanei sull'ambiente

G. Attestazione motivata

Nel complesso la trasformazione proposta non determina effetti presenti, futuri, permanenti e temporanei significativi sull'ambiente, sul patrimonio culturale e sul sistema sociale ed economico ed è:

☒	→ *sostenibile in quanto*: la progettazione di nuovi percorsi ciclopedonali all'interno del comune porta molti vantaggi: maggior fruibilità dei luoghi da parte di residenti e turisti, riduzione prossibilità di incidenti sulle strade locali che possono coinvolgere ciclisti e pedoni, miglioramento della salute pubblica dei redisenti in quanto si incentiva l'uso della bici, riduzione del consumo di territorio per una conseguente riduzione del fabbisogno di parcheggi e posti auto.
☐	→ *sostenibile con l'adozione delle seguenti misure di mitigazione*: _____

Camposampiero , 20.01.2021

timbro e firma del dichiarante

Quadro 6: Allegati

☒	Estratto - Tav. 1 - Carta dei Vincoli e della Pianificazione Territoriale e relativa legenda
☒	Estratto - Tav. 2 - Carta delle Invarianti e relativa legenda
☒	Estratto - Tav. 3 - Carta delle Fragilità e relativa legenda
☒	Estratto - Tav. 4 - Carta delle Trasformabilità e relativa legenda
☐	Tavola riportante Planivolumetrico quotato, qualora necessaria ai fini valutativi
☒	Fotocopia non autenticata di un documento d'identità del dichiarante
☐	File vettoriali dell'area interessata dall'intervento qualora disponibili (con le modalità di cui alle F.A.Q. al seguente link http://www.regione.veneto.it/web/vas-via-vinca-nuvv/vas)
☒	Dichiarazione di non necessità di valutazione di incidenza ambientale (VINCA) di cui all'Allegato E alla DGR n. 1400 del 29.08.2017
☐	Documentazione fotografica, qualora necessaria ai fini valutativi
☒	Relazioni tecniche, qualora necessarie ai fini valutativi
☐	Altro: _____

Quadro 7: Comunicazione e dichiarazione

Comunicazione sull'avvio del procedimento

La trasmissione della presente ha valenza di avvio del procedimento ai sensi dell'articolo 7 e seguenti della legge 241/1990 ss.mm.ii., a tal fine si rende noto che:

a	*l'Amministrazione competente è l'Unità Organizzativa Commissioni VAS Vinca della Regione del Veneto con sede in Palazzo Linetti – Calle Priuli, 99 – Cannaregio – 30121 Venezia (Ve)*
b	*l'Oggetto del procedimento promosso corrisponde al contenuto del "quadro 1 c"*
c	*l'Ufficio competente è l'Unità Organizzativa Commissioni VAS Vinca della Regione del Veneto ed il responsabile del procedimento è il suo Direttore*
c-bis	*entro 45 giorni dal ricevimento della presente il procedimento deve concludersi con un parere motivato dell'Autorità regionale Competente per la VAS (individuata dalla DGR 3262/2006 ss.mm.ii.)*
c-ter	*la data di presentazione è quella indicata nella ricevuta PEC*
d	*l'ufficio in cui si può prendere visione degli atti è la sede dell'amministrazione competente al precedente punto "a"*

Camposampiero , 20.01.2021

timbro e firma del dichiarante

Quadro 8: Informative

Informativa sulla non corretta e/o incompleta compilazione della scheda

Dichiaro di essere consapevole che l'incompleta o imprecisa compilazione della presente implica l'impossibilità, per l'Unità Organizzativa Commissioni VAS Vinca di valutare i contenuti e per l'autorità competente per la VAS di esprimere un parere motivato entro i 45 giorni previsti dalla L.R. 29/2019.

Camposampiero , 20.01.2021

timbro e firma del dichiarante

Informativa sul trattamento dei dati personali (ex art. 13, Regolamento 2016/679/UE - GDPR)

In base al Regolamento 2016/679/UE (General Data Protection Regulation – GDPR) "ogni persona ha diritto alla protezione dei dati di carattere personale che la riguardano".
I trattamenti di dati personali sono improntati ai principi di correttezza, liceità e trasparenza, tutelando la riservatezza dell'interessato e i suoi diritti.
Il Titolare del trattamento è la Regione del Veneto - Giunta Regionale, con sede a Palazzo Balbi - Dorsoduro, 3901, 30123 – Venezia.
Il Delegato al trattamento dei dati che La riguardano, ai sensi della DGR n. 596 del 08.05.2018 pubblicata sul BUR n. 44 del 11.05.2018, è il direttore pro tempore dell'Unità Organizzativa Commissioni VAS Vinca.
La struttura ha sede in Palazzo Linetti, P.T. – Calle Priuli, 99, Cannaregio, 30121 Venezia, casella pec: areaterritorio.supportoamministrativo@pec.regione.veneto.it
Il Responsabile della Protezione dei dati / Data Protection Officer ha sede a Palazzo Sceriman, Cannaregio, 168, 30121 – Venezia. La casella mail, a cui potrà rivolgersi per le questioni relative ai trattamenti di dati che La riguardano, è: dpo@regione.veneto.it
La finalità del trattamento cui sono destinati i dati personali è quella di consentire lo svolgimento dell'attività istruttoria a servizio della Commissione regionale per la VAS e l'attività della commissione stessa. La base giuridica del trattamento (ai sensi degli articoli 6 e 9 del Regolamento 2016/679/UE) è l'adempimento di un obbligo legale al quale è soggetto il titolare del trattamento.
I dati raccolti potranno essere trattati inoltre a fini di archiviazione (protocollo e conservazione documentale) nonché, in forma aggregata, a fini statistici.
I dati, trattati da persone autorizzate, potranno essere comunicati ad altri uffici regionali o ad altre Pubbliche Amministrazioni per la medesima finalità e diffusi nei casi previsti da leggi e regolamenti.
I dati personali sono trattati con modalità cartacee ed informatizzate.
Il periodo di conservazione, ai sensi dell'articolo 5, par. 1, lett. e) del Regolamento 2016/679/UE, è determinato in base ai seguenti criteri:

- *per fini di archiviazione (protocollo e conservazione documentale), il tempo stabilito dalle regole interne proprie all'Amministrazione e da leggi e regolamenti in materia;*
- *per altre finalità, il tempo necessario a raggiungere le finalità in parola.*

Le competono i diritti previsti dal Regolamento 2016/679/UE e, in particolare, potrà chiedere al Sottoscritto l'accesso ai dati personali che La riguardano, la rettifica, l'integrazione o, ricorrendone gli estremi, la cancellazione o la limitazione del trattamento, ovvero opporsi al loro trattamento.
Ha diritto di proporre reclamo, ai sensi dell'articolo 77 del Regolamento 2016/679/UE, al Garante per la protezione dei dati personali con sede in Piazza di Monte Citorio n. 121, 00186 – ROMA, ovvero ad altra autorità europea di controllo competente.
Il conferimento dei dati discende dalla necessità di consentire lo svolgimento dei compiti istituzionali connessi alla valutazione ambientale e di quelli ad esso connessi e conseguenti.

Il Delegato al trattamento
Direttore *pro tempore* U.O. Commissioni VAS Vinca

per presa visione

Camposampiero , 20.01.2021

timbro e firma per presa visione

ALLEGATO 1 - ESTRATTI DEL PIANO DI ASSETTO DEL TERRITORIO

Il PAT comunale è stato adottato con delibera del Consiglio Comunale n° 4 del 05/03/2014 e approvato con Decreto di approvazione del Presidente della Provincia n°94 del 06/06/2017.
Successivamente è stata redatta la prima variante al PAT per l'adeguamento alla LR n° 14/2017 sul contenimento del consumo di suolo, adottata con deliberazione di Consiglio Comunale n° 19 del 05/06/2020 e approvata con delibera n° 51 del 30/09/2020.
Di seguito si riportano gli estratti delle tavole del PAT.

- Tav. P1A Carta dei vincoli;
- Tav. P1B Carta della Pianificazione territoriale;
- Tav. P2 Carta delle Invarianti;
- Tav. P3 Carta delle Fragilità;
- Tav. P4 Carta delle Trasformabilità;
- Tav. P4.1 Carta degli ambiti di urbanizzazione consolidata.

PAT - Tav. P1A Carta dei Vincoli scala 1:10.000

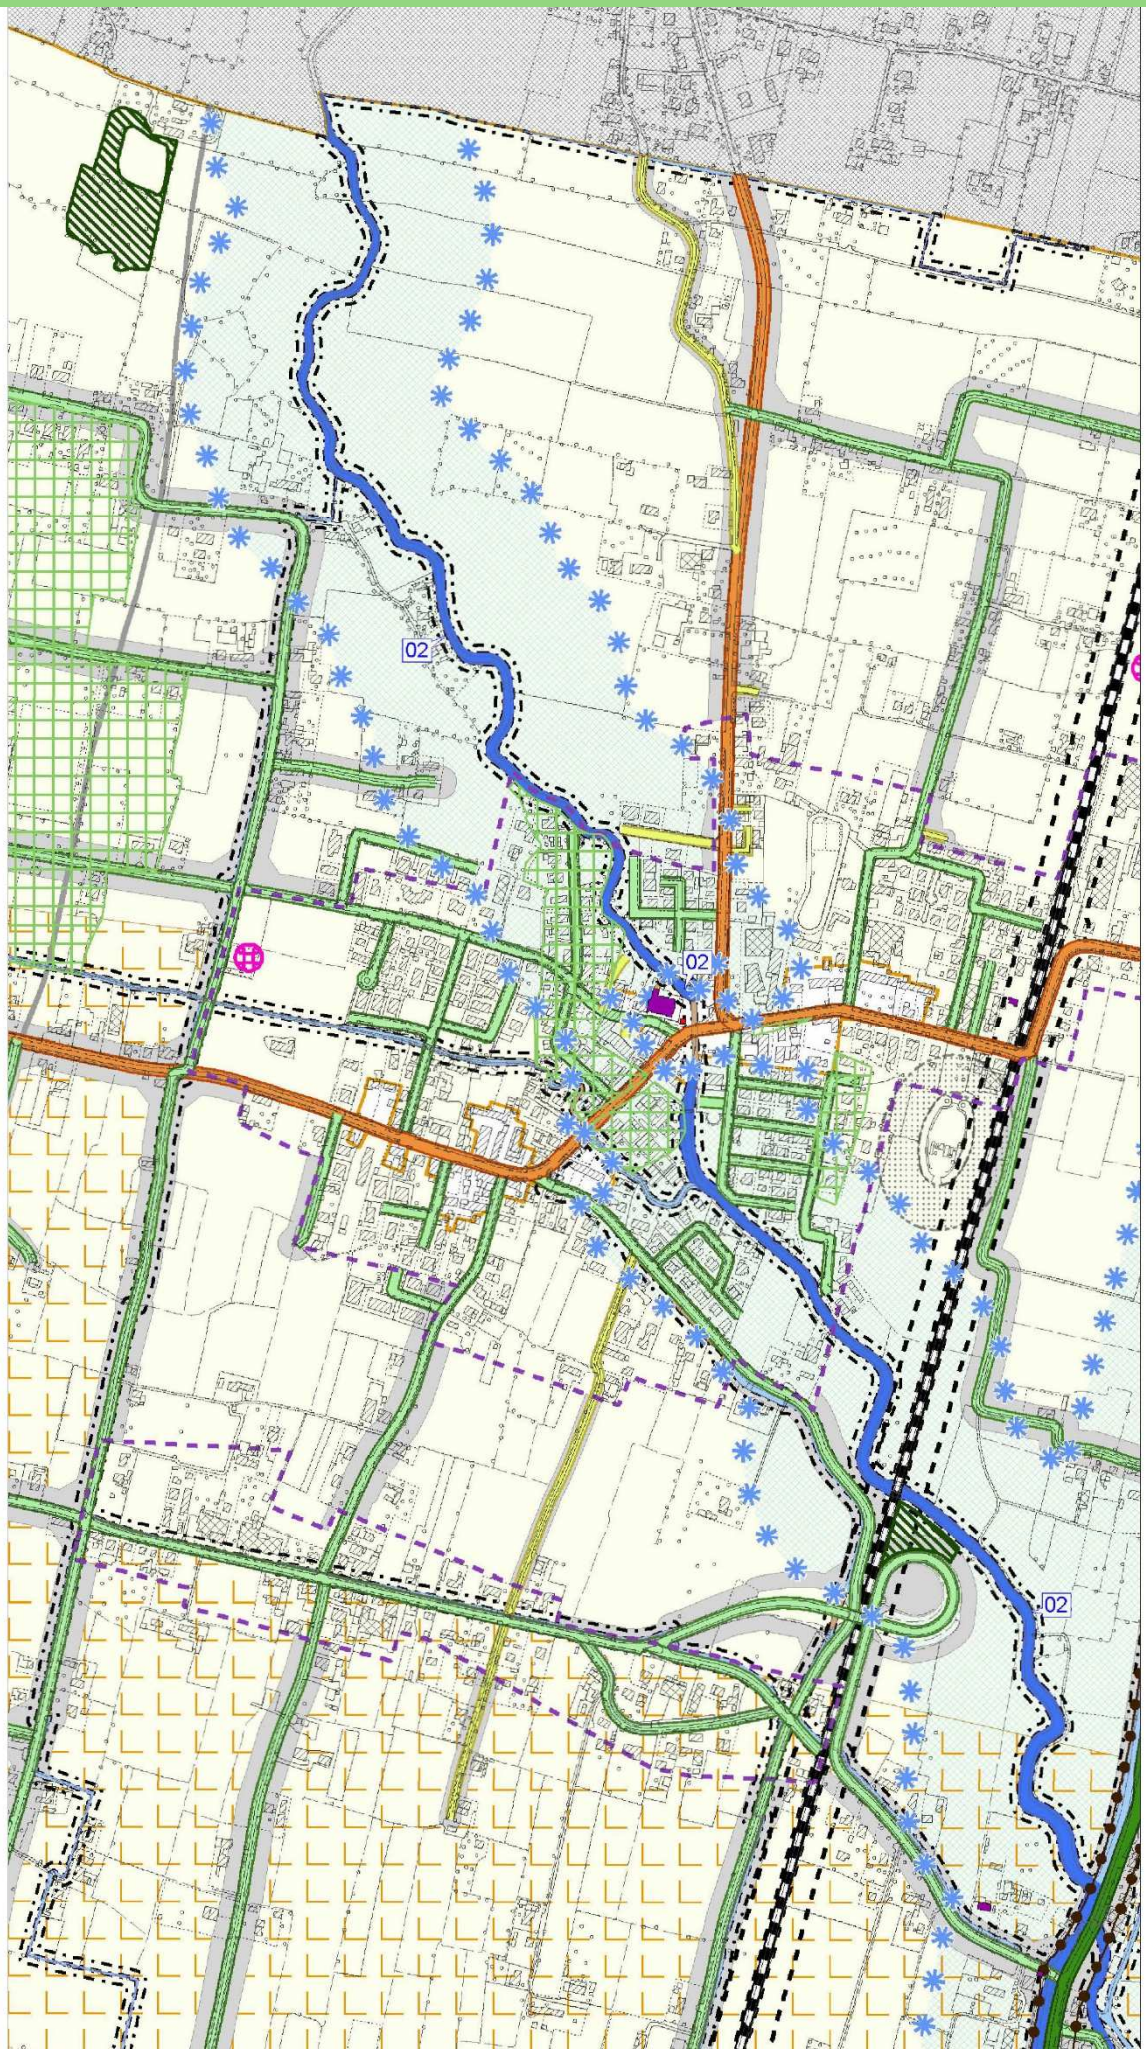

PAT - Tav. P1B Carta della Pianificazione territoriale scala 1:10.000

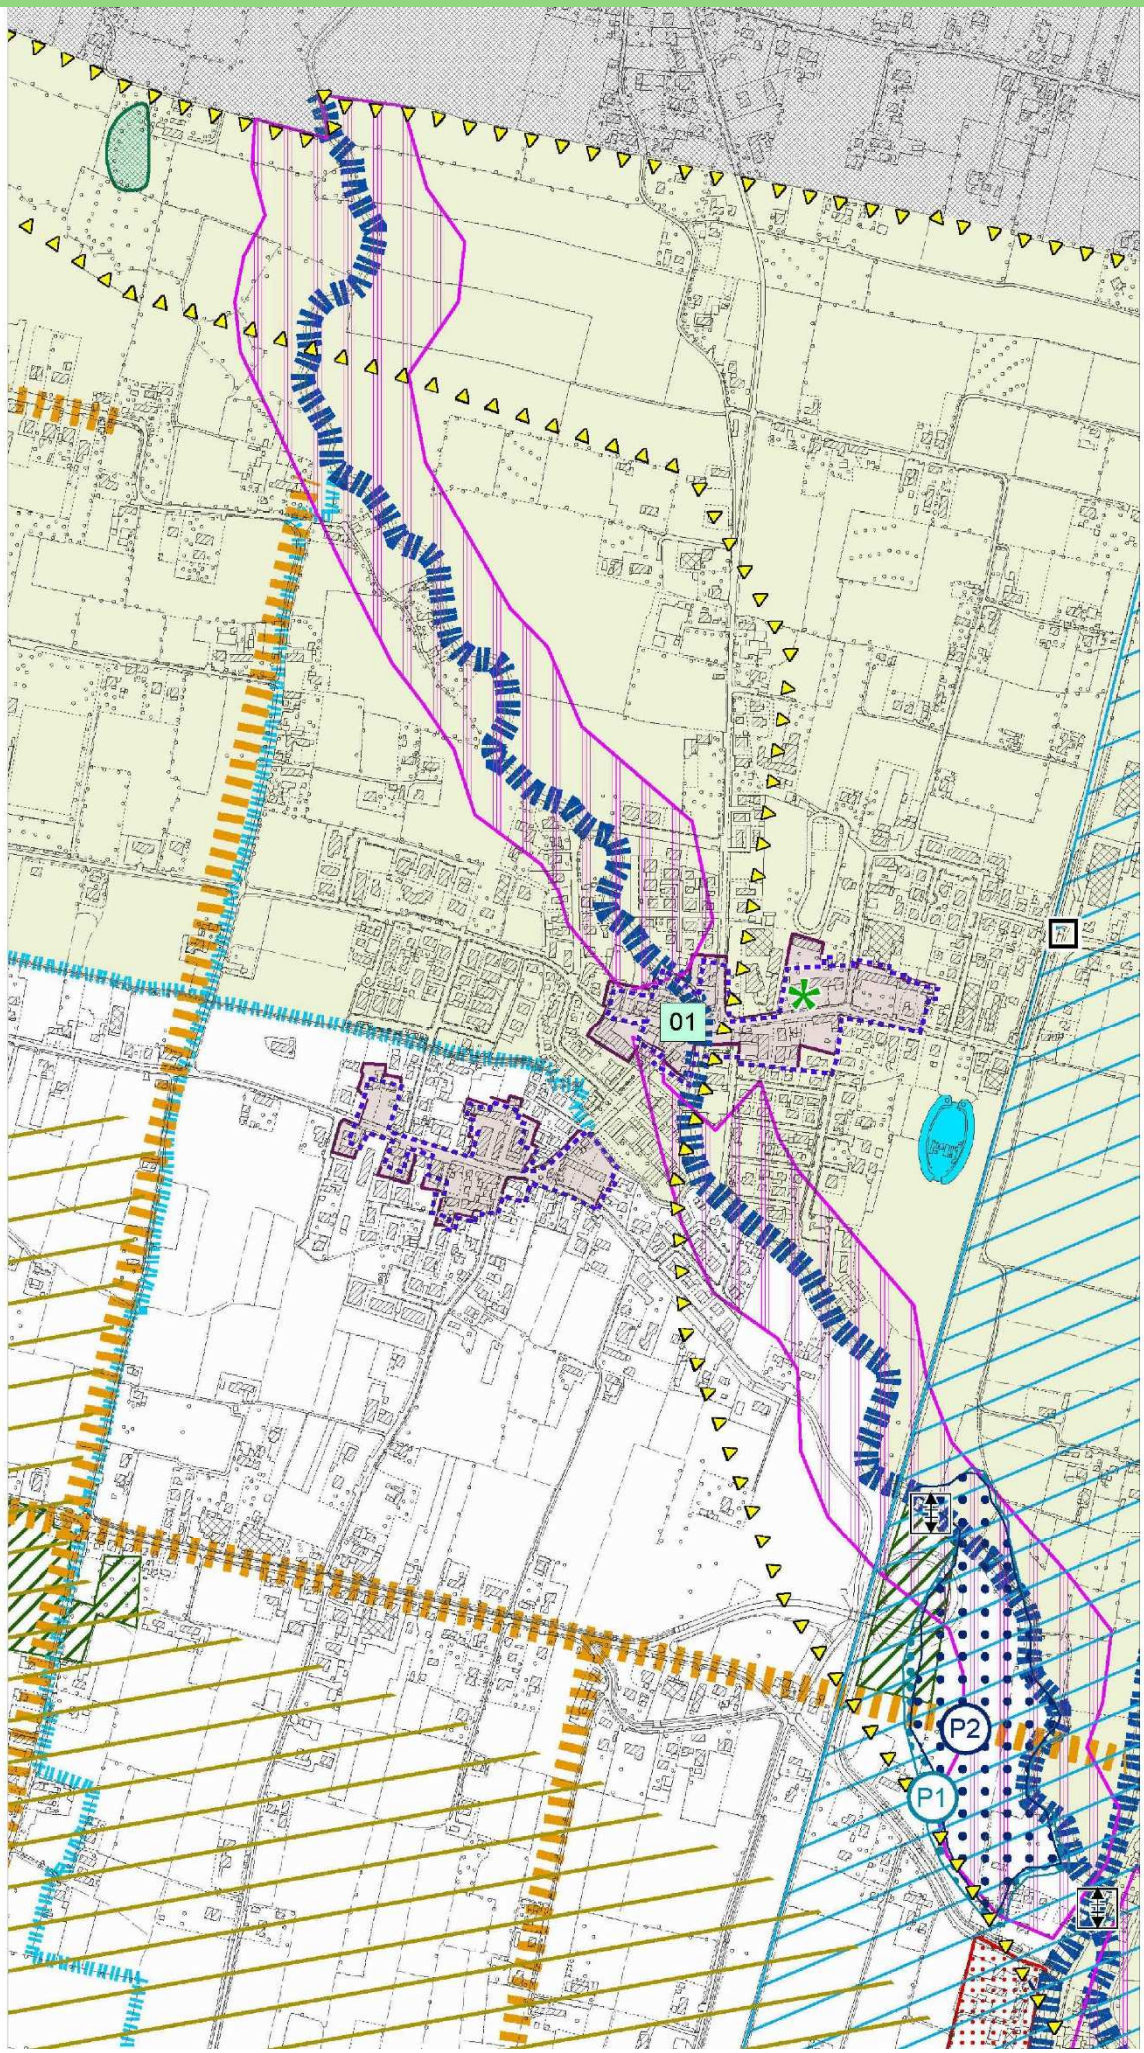

PAT - Tav. P2- Carta delle Invarianti scala 1:10.000

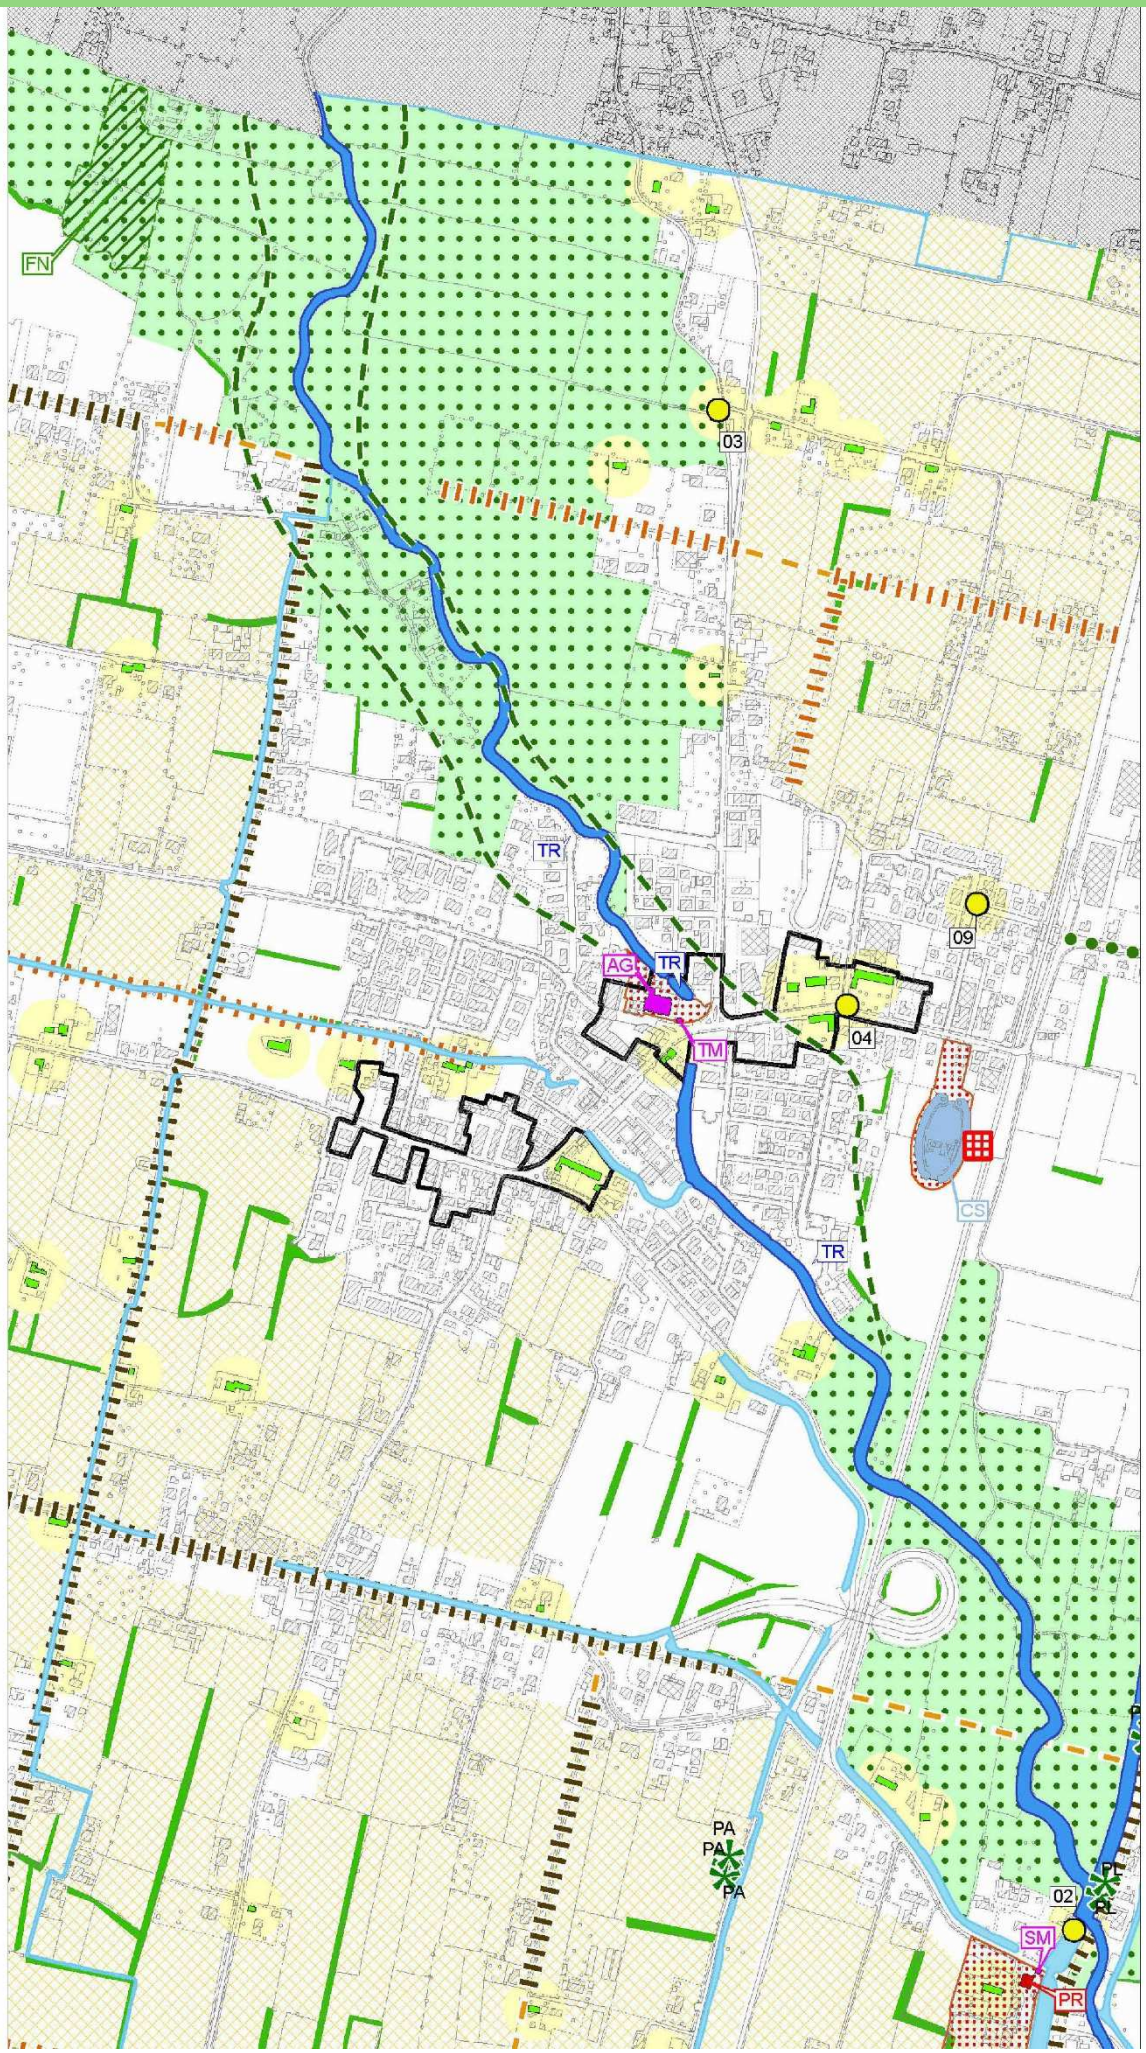

PAT - Tav. P3 - Carta delle Fragilità scala 1:10.000

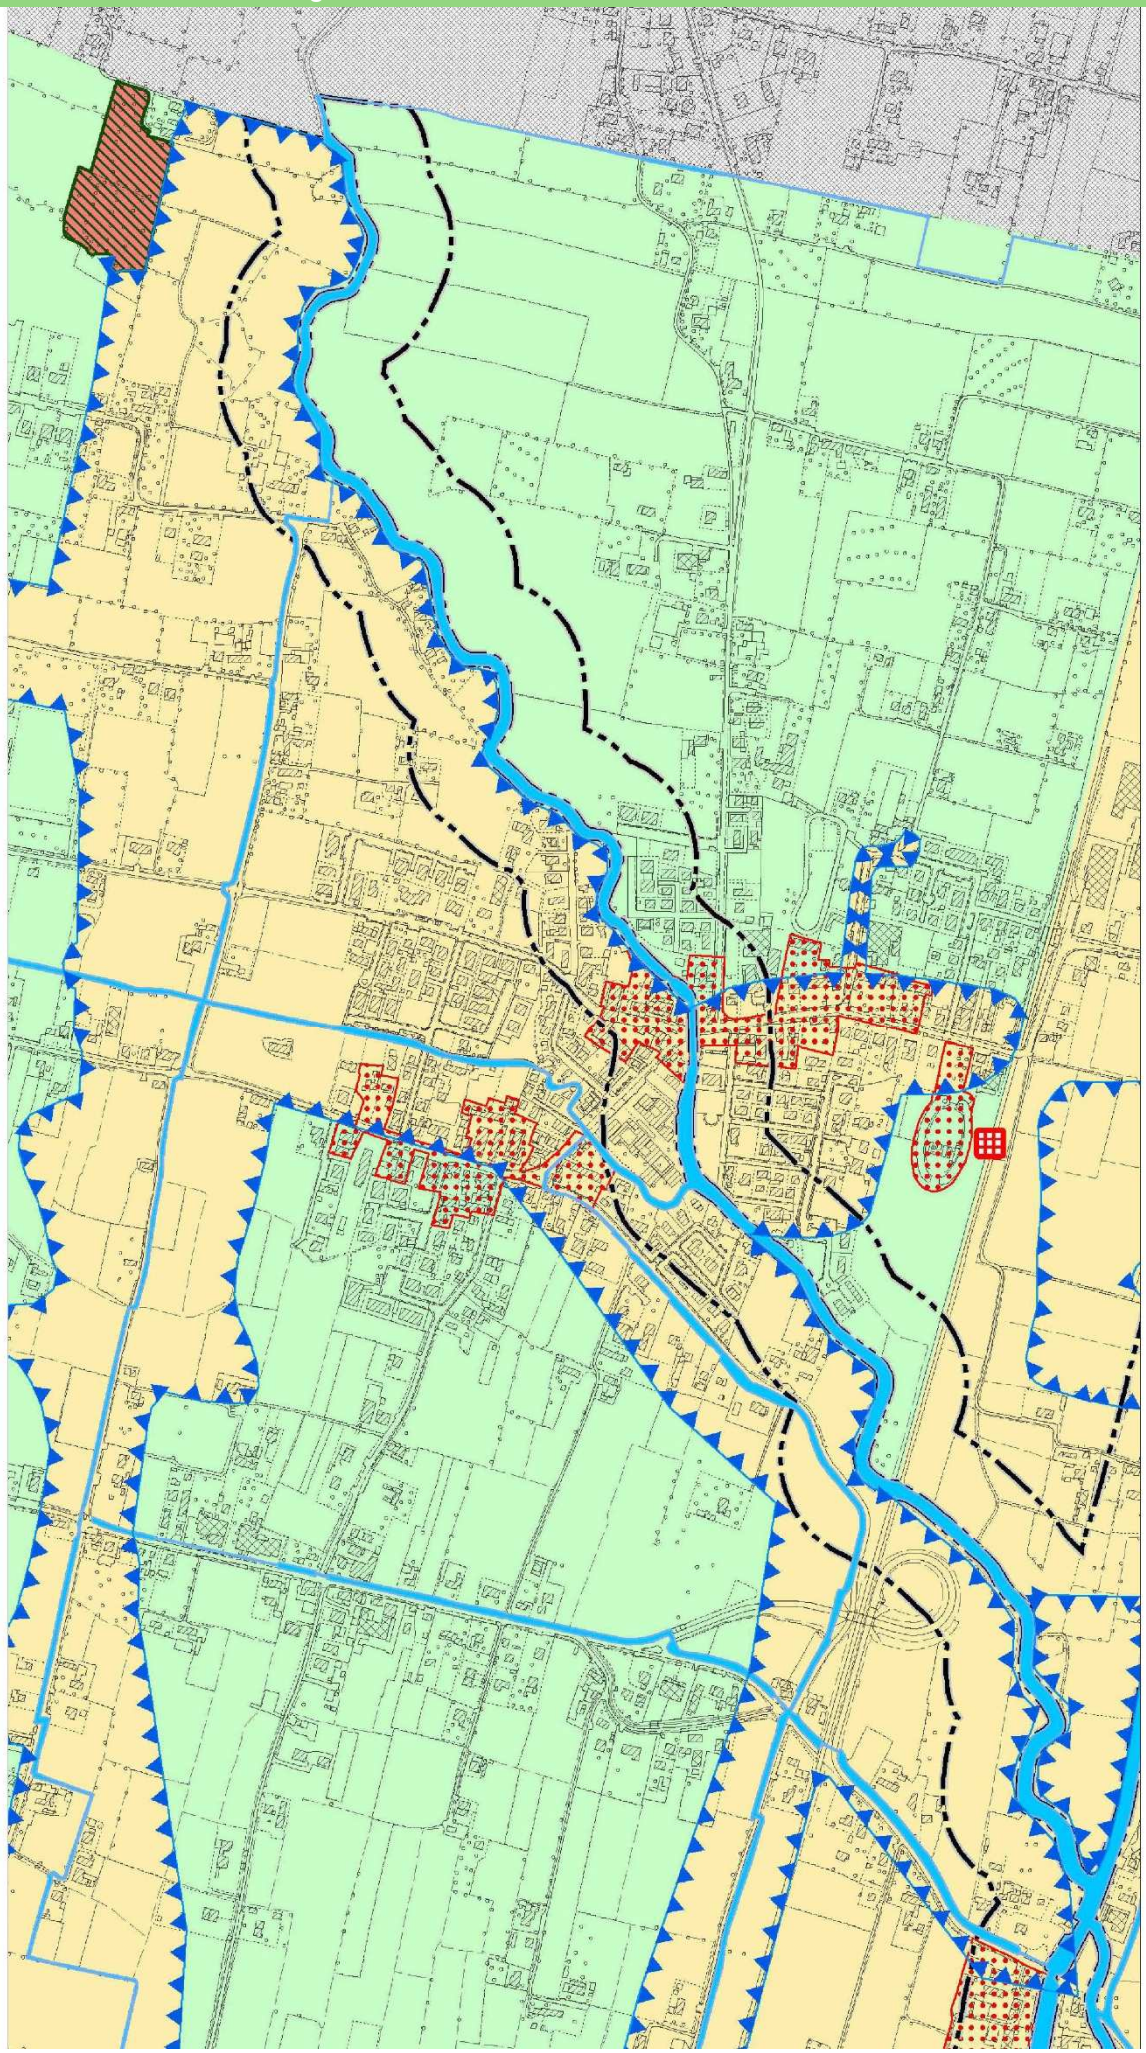

PAT - Tav. P4 - Carta delle Trasformabilità scala 1:10.000

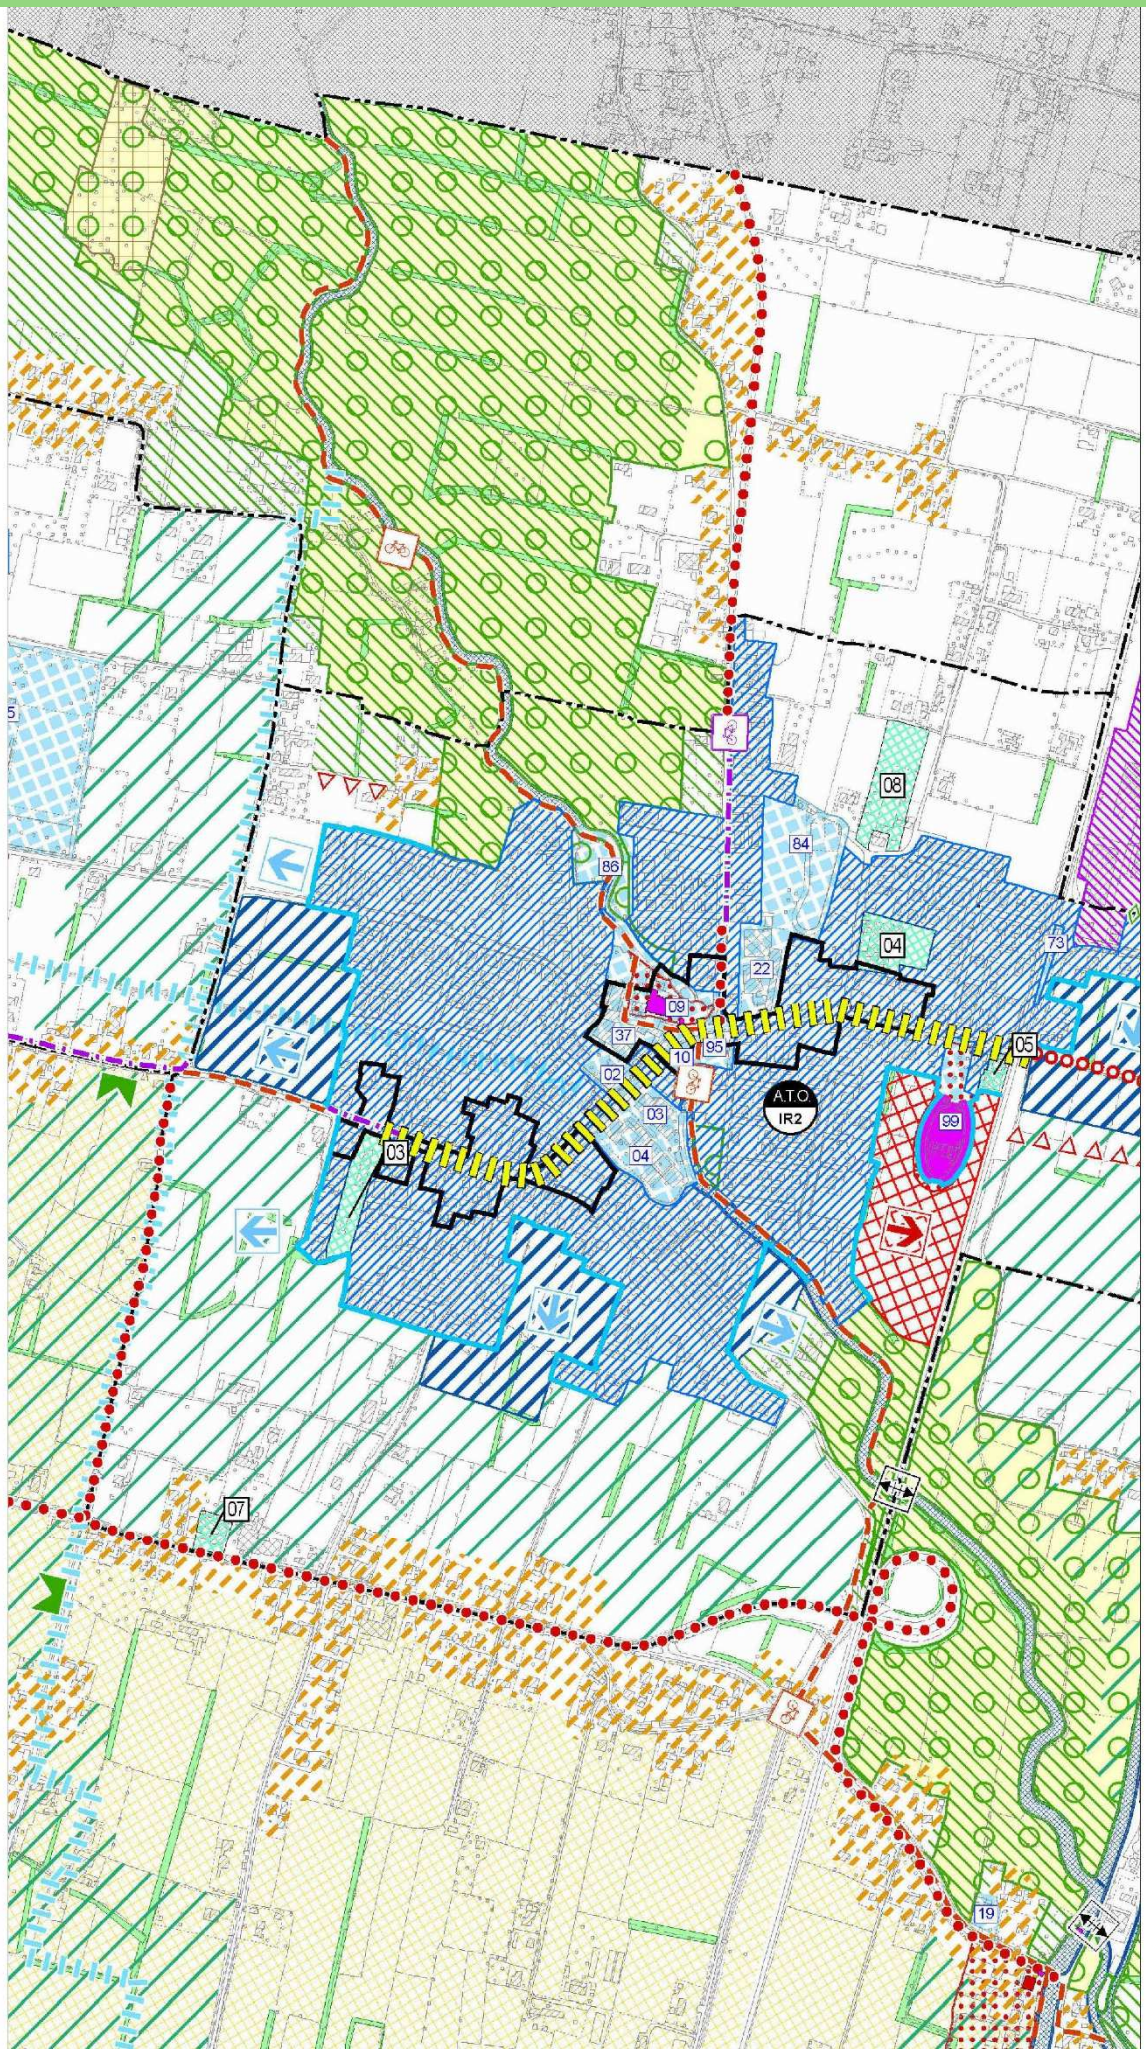

PAT - Tav. P4.1 - Carta degli ambiti di urbanizzazione consolidata scala 1:10.000

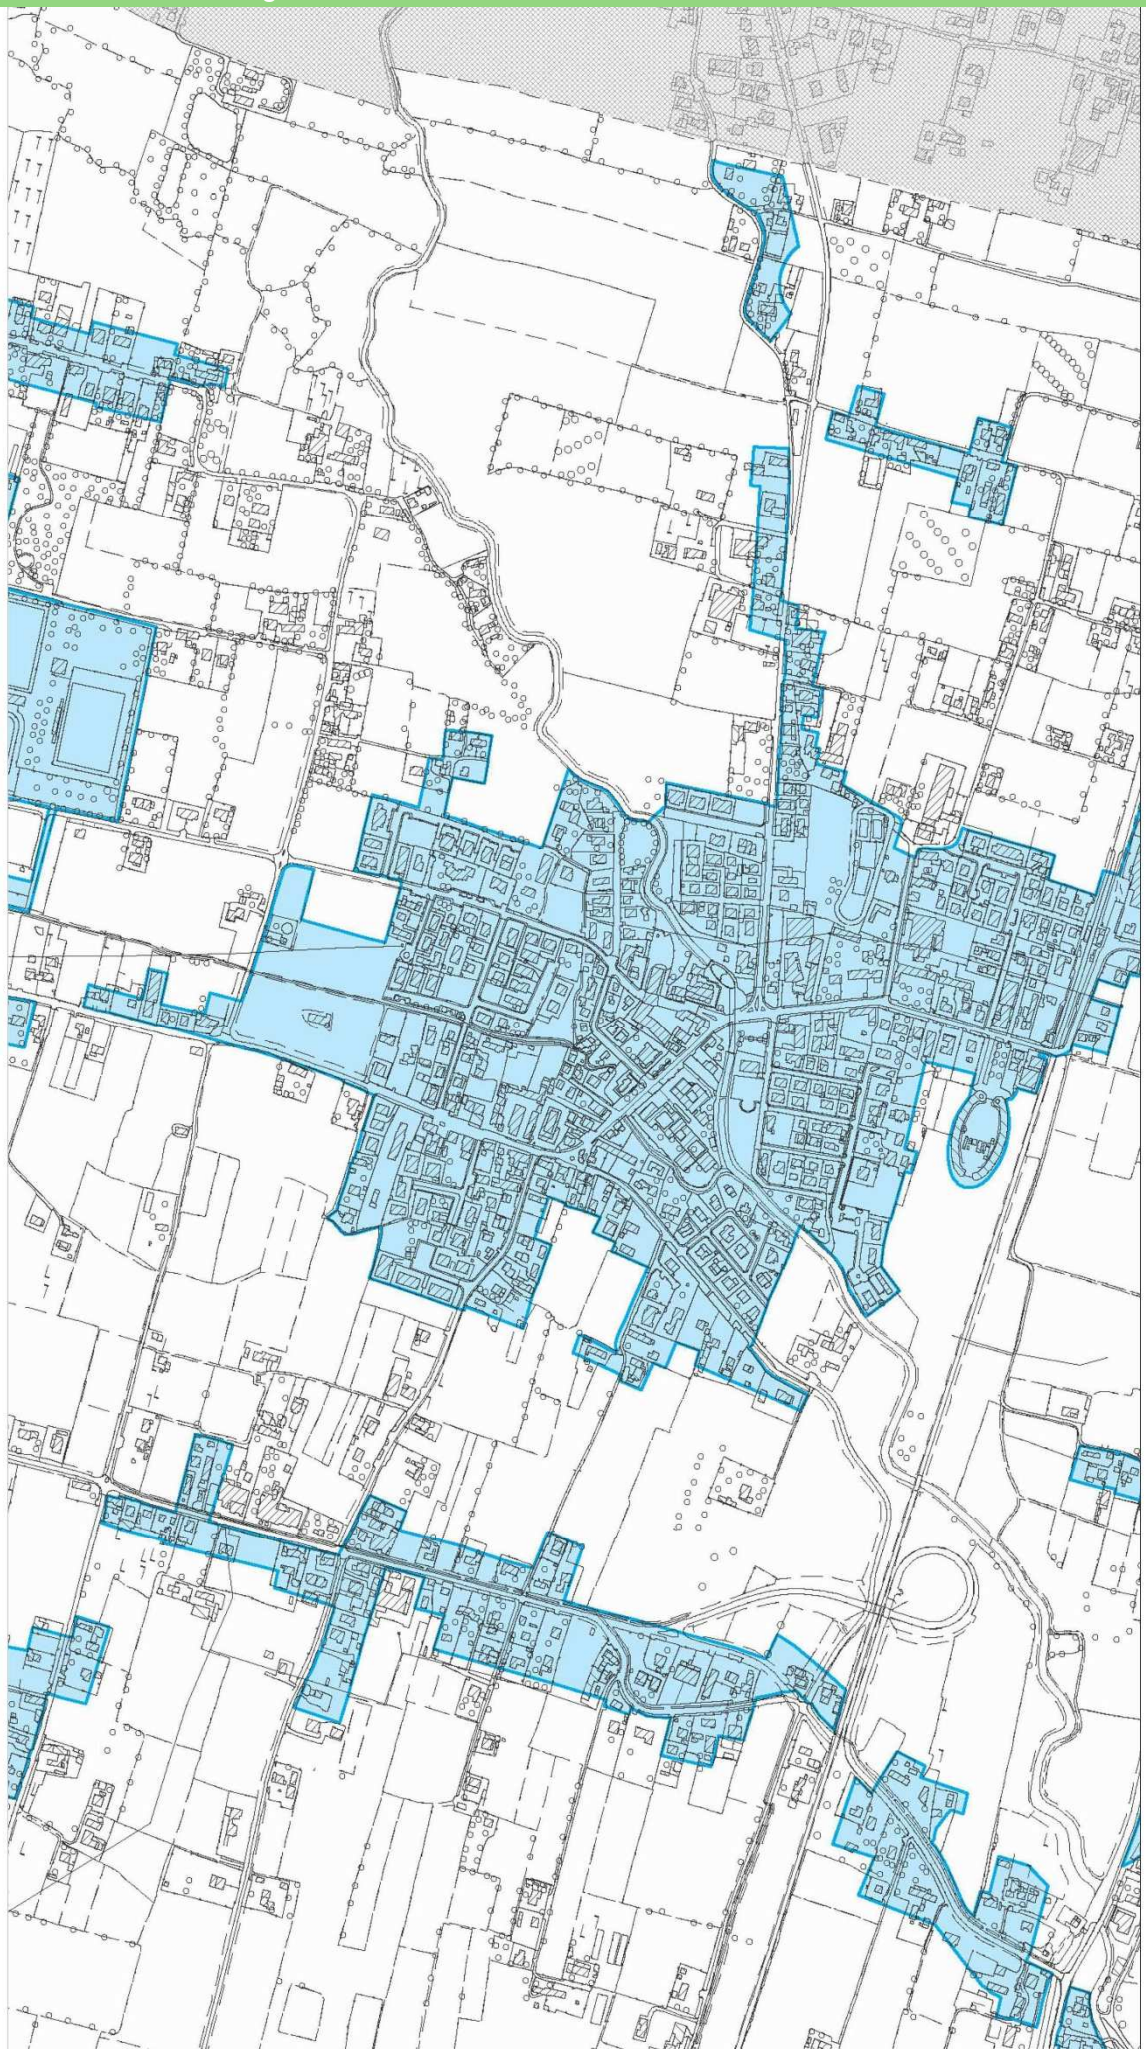

ALLEGATO 2 – SCREENING DI INCIDENZA (LIVELLO I DELLA VINCA)

PROCEDURA PER LA VALUTAZIONE DI INCIDENZA
DICHIARAZIONE DI NON NECESSITA' DI VALUTAZIONE DI INCIDENZA

Il sottoscritto Cavallin Roberto nato a Camposampiero provincia di Padova il 21/12/1959 e residente in via San Giuliano n° 20 nel Comune di Campodarsego, provincia di Padova, CAP 35011 tel. 049/9300422 fax 049/9306520 mail roberto.cavallin@cavallinassociati.it in qualità di progettista della variante al PI n° 4

DICHIARA

che per l'istanza presentata NON è necessaria la valutazione di incidenza in quanto riconducibile all'ipotesi di non necessità di valutazione di incidenza prevista dell'Allegato A, paragrafo 2.2 della DGR n° 1400 del 29/08/2017 al punto / ai punti

1	2	3	4	5	6	7	8
9	10	11	12	13	14	15	16
17	18	19	20	21	22	~~23~~	

Alla presente si allega la relazione tecnica dal titolo: Relazione Tecnica sulla non necessità della procedura di valutazione.

Camposampiero 20/01/2021

Cavallin Associati
Arch. Roberto Cavallin

ORDINE ARCHITETTI PROV. DI PADOVA
ROBERTO CAVALLIN
n. 914

Informativa sull'autocertificazione ai del DPR 28/12/2000 n° 445 e ss.mm.ii.

Il sottoscritto dichiara inoltre di essere a conoscenza che il rilascio di dichiarazioni false o mendaci è punito ai sensi dell'art. 76 del D.P.R. 28/12/2000 n. 445 e ss.mm.ii., dal Codice Penale e dalle leggi speciali in materia. Tutte le dichiarazioni contenute nel presente documento, anche ove non esplicitamente indicato, sono rese ai sensi e producono gli effetti degli artt. 47 e 76 del DPR 445/2000 e ss.mm.ii.

Ai sensi dell'art. 38 del DPR 445/2000 ss.mm.ii., la dichiarazione è sottoscritta dall'interessato in presenza del dipendente addetto ovvero sottoscritta o inviata insieme alla fotocopia, non autenticata di un documento d'identità del dichiarante, all'ufficio competente Via fax, tramite un incaricato, oppure mezzo posta.

Camposampiero 20/01/2021

Cavallin Associati

Arch. Roberto Cavallin

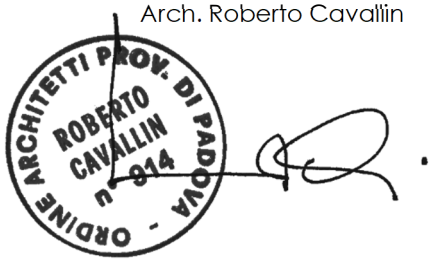

Informativa sul trattamento dei dati personali (ex art. 13, Regolamento 2016/679/UE - GDPR)

In base al Regolamento 2016/679/UE (General Data Protection Regulation – GDPR) "ogni persona ha diritto alla protezione dei dati di carattere personale che la riguardano".

I trattamenti di dati personali sono improntati ai principi di correttezza, liceità e trasparenza, tutelando la riservatezza dell'interessato e i suoi diritti.

Il Titolare del trattamento è la Regione del Veneto / Giunta Regionale, con sede a Palazzo Balbi - Dorsoduro, 3901, 30123 – Venezia.

Il Delegato al trattamento dei dati che La riguardano, ai sensi della DGR n. 596 del 08.05.2018 pubblicata sul BUR n. 44 del 11.05.2018, è il Responsabile del settore tecnico – edilizia privata, urbanistica e tutela dell'ambiente. La struttura ha sede in via Canonica n° 4, San Giorgio delle Pertiche 35010 (PD), casella pec: comune.sangiorgiodellepertiche.pd@pecveneto.it

Il Responsabile della Protezione dei dati / Data Protection Officer ha sede a Palazzo Sceriman, Cannaregio, 168, 30121 – Venezia. La casella mail, a cui potrà rivolgersi per le questioni relative ai trattamenti di dati che La riguardano, è: dpo@regione.veneto.it

La finalità del trattamento cui sono destinati i dati personali è quella di consentire lo svolgimento dei compiti di valutazione dell'incidenza di piani, progetti e interventi sui siti della rete Natura 2000 e di quelli ad esso connessi e conseguenti (es. vigilanza, monitoraggio, …) e la base giuridica del trattamento (ai sensi degli articoli 6 e 9 del Regolamento 2016/679/UE) è l'adempimento di un obbligo legale al quale è soggetto il titolare del trattamento (D.P.R. n. 357/97 e ss.mm.ii.).

I dati raccolti potranno essere trattati inoltre a fini di archiviazione (protocollo e conservazione documentale) nonché, in forma aggregata, a fini statistici.

I dati, trattati da persone autorizzate, potranno essere comunicati ad altri uffici regionali o ad altre Pubbliche Amministrazioni per la medesima finalità e non potranno essere diffusi.

Il periodo di conservazione, ai sensi dell'articolo 5, par. 1, lett. e) del Regolamento 2016/679/UE, è determinato in base ai seguenti criteri:

- per fini di archiviazione (protocollo e conservazione documentale), il tempo stabilito dalle regole interne proprie all'Amministrazione e da leggi e regolamenti in materia;
- per altre finalità, il tempo necessario a raggiungere le finalità in parola.

Le competono i diritti previsti dal Regolamento 2016/679/UE e, in particolare, potrà chiedere al Sottoscritto l'accesso ai dati personali che La riguardano, la rettifica, l'integrazione o, ricorrendone gli estremi, la cancellazione o la limitazione del trattamento, ovvero opporsi al loro trattamento.

Ha diritto di proporre reclamo, ai sensi dell'articolo 77 del Regolamento 2016/679/UE, al Garante per la protezione dei dati personali con sede in Piazza di Monte Citorio n. 121, 00186 – ROMA, ovvero ad altra autorità europea di controllo competente.

Il conferimento dei dati discende dalla necessità di consentire lo svolgimento dei compiti di valutazione dell'incidenza di piani, progetti e interventi sui siti della rete Natura 2000 e di quelli ad esso connessi e conseguenti (es. vigilanza, monitoraggio, …).

L'interessato ha l'obbligo di fornire i dati personali e il mancato conferimento non rende possibile lo svolgimento dei predetti compiti.

Il Delegato al trattamento

_____

Camposampiero 20/01/2021

Il Dichiarante (per presa visione)

Cavallin Associati

Arch. Roberto Cavallin

_____

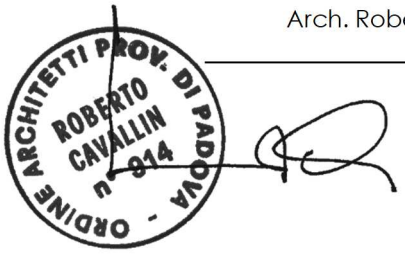

RELAZIONE TECNICA SULLA NON NECESSITÀ DELLA PROCEDURA DI VALUTAZIONE

Riferimenti normativi

I riferimenti normativi della presente relazione, allegata alla dichiarazione di non necessità della Valutazione di incidenza della variante parziale al PI n° 4 del comune di San Giorgio delle Pertiche sono la normativa vigente comunitaria, nazionale e regionale ed in particolare la "Guida metodologica per la valutazione di incidenza ai sensi della direttiva 92/43/Cee" (Allegato A) approvata con DGR n° 1400 del 29/08/2017.

Il DPR n° 357 del 08/09/1997 "Regolamento recante attuazione della direttiva 92/43/CEE relativa alla conservazione degli habitat naturali e seminaturali, nonché della flora e della fauna selvatiche" disciplina le procedure per l'adozione delle misure previste dalla direttiva del consiglio 92/43/CEE del 21/05/1992 relativa alla "conservazione degli habitat naturali e seminaturali e della flora e della fauna selvatiche".

Il DM del 03/04/2000 "Elenco dei siti di importanza comunitaria e delle zone di protezione speciali, individuati ai sensi delle direttive 92/43/CEE e 79/409/CEE" ha individuato i SIC e le ZPS ai sensi delle direttive del consiglio: 92/43/CEE del 21/05/1992 relativa alla "conservazione degli habitat naturali e seminaturali e della flora e della fauna selvatiche" e 79/409/CEE del 02/04/1979 concernente la "conservazione degli uccelli selvatici".

Con DGR n° 1662 del 22/06/2001 "Direttiva 92/43/CEE, Direttiva 79/409/CEE, DPR 8 settembre 1997, n° 357, DM 3 aprile 2000. Atti di indirizzo" la Regione Veneto ha definito le disposizioni per l'applicazione della normativa comunitaria e statale relativa ai SIC, ZSC e ZPS.

La DGR n° 1180 del 18/04/2006 "Rete ecologica europea Natura 2000. Aggiornamento banca dati." la Regione Veneto ha ridefinito i SIC e le ZPS.

Con DGR n° 3173 del 10/10/2006 "Nuove disposizioni relative all'attuazione della direttiva comunitaria 92/43/CEE e DPR 357/1997. Guida metodologica per la valutazione di incidenza. Procedure e modalità operative." la regione ha attuato il DPR n° 357 del 08/09/1997. Successivamente è stata revocata con la DGR n° 2299 del 09/12/2014 "Nuove disposizioni relative all'attuazione della direttiva comunitaria 92/43/Cee e D.P.R. 357/1997 e ss.mm.ii. Guida metodologica per la valutazione di incidenza. Procedure e modalità operative." e con la DGR n° 1400 del 29/08/2017 "Nuove disposizioni relative all'attuazione della direttiva comunitaria 92/43/Cee e D.P.R. 357/1997 e ss.mm.ii. Guida metodologica per la valutazione di incidenza. Procedure e modalità operative.".

Con Intesa del 28/11/2019 (ai sensi dell'art. 8, c. 6, della legge n° 131 del 5/06/2003) tra il Governo, le Regioni e le Province autonome di Trento e Bolzano sono state adottate le "Linee Guida Nazionali per la Valutazione di Incidenza (VIncA) - Direttiva 92/43/CEE "HABITAT" art. 6,

paragrafi 3 e 4" pubblicate sulla Gazzetta Ufficiale della Repubblica italiana n° 303 del 28/12/2019.

Contenuti della variante

La variante al PI n° 4 del comune di San Giorgio delle Pertiche è finalizzata all'inserimento di percorsi ciclo-pedonali all'interno del territorio comunale (alcune tratte derivanti da un progetto di opera pubblica della federazione Comuni Camposampierese sulle quali viene posto il vincolo preordinato all'esproprio, ed alcune tratte previste dal Comune di S.Giorgio delle Pertiche che hanno valore conformativo senza apposizione del vincolo espropriativo). La variante include anche l'istituzione del Registro Comunale Elettronico dei Crediti Edilizi (RECRED).

Il progetto dell'opera pubblica per la realizzazione di connessioni di piste ciclabili per uno sviluppo turistico sostenibile in aree di pregio ambientale e culturale si sviluppa attorno ai sistemi ciclabili esistenti del Tergola, dell'Ostiglia e del Muson dei Sassi e sul sistema in progetto Muson Vecchio.

I sistemi che interessano il Comune di San Giorgio delle Pertiche sono i sistemi del Muson dei Sassi e del Fiume Tergola.

La variante al PI n° 4 riguarda l'inserimento del progetto definitivo della nuova pista ciclabile che partendo da Villa del Conte si collega a quella esistente sul Torrente Muson dei Sassi. L'inserimento del tracciato nel PI vigente comporta l'apposizione del vincolo preordinato all'esproprio.

Partendo dal confine nord del comune Il tratto di pista ciclabile costeggia l'argine destro ed all'altezza del centro dell'abitato di San Giorgio delle Pertiche si collega alla viabilità comunale esistente per poi risalire su sommità arginale sinistra per un breve tratto e successivamente, ripassare tramite passerella ciclo-pedonale, in destra idrografica (tratta V3).

Il percorso prosegue costeggiando il Tergola fino all'intersezione con la ferrovia Padova – Bassano e a questo punto devia su viabilità comunale (via Pinaffo) sfruttando il percorso ciclabile esistente che porta al sottopasso di via Anconetta, sempre utilizzando la nuova pista ciclabile da poco realizzata per ricollegarsi al torrente Muson dei Sassi in località Torre dei Burri. Da qui la pista prosegue su destra idrografica del torrente Muson dei Sassi, fino ad incontrare la pista ciclabile esistente che prosegue nel comune di Campodarsego (tratta V5).

L'opera pubblica prevede anche l'inserimento di altri due percorsi ciclabili che mettono in collegamento via Punara e via Tergola al fiume Tergola (V2 e V4).

La variante prevede inoltre, per migliorare la fruibilità del fiume Tergola, l'inserimento di un altro tratto di connessione di pista ciclabile la cui previsione non comporta l'apposizione del vincolo preordinato all'esproprio ma ha solo valore conformativo, cioè che condiziona l'utilizzazione a scopo edificatorio delle aree sottostanti (tratta V1). Il percorso parte da via Punara e si connette con il fiume Tergola mettendo a sistema anche l'oasi Rossato.

La variante prevede infine la realizzazione di un altro percorso ciclopedonale, la cui previsione ha solo valore conformativo e che collegherà il parcheggio di via Rossini con il cimitero di San Giorgio delle Pertiche (V6).

Nell'immagine seguente è rappresentata l'individuazione delle variazioni sul PI vigente.

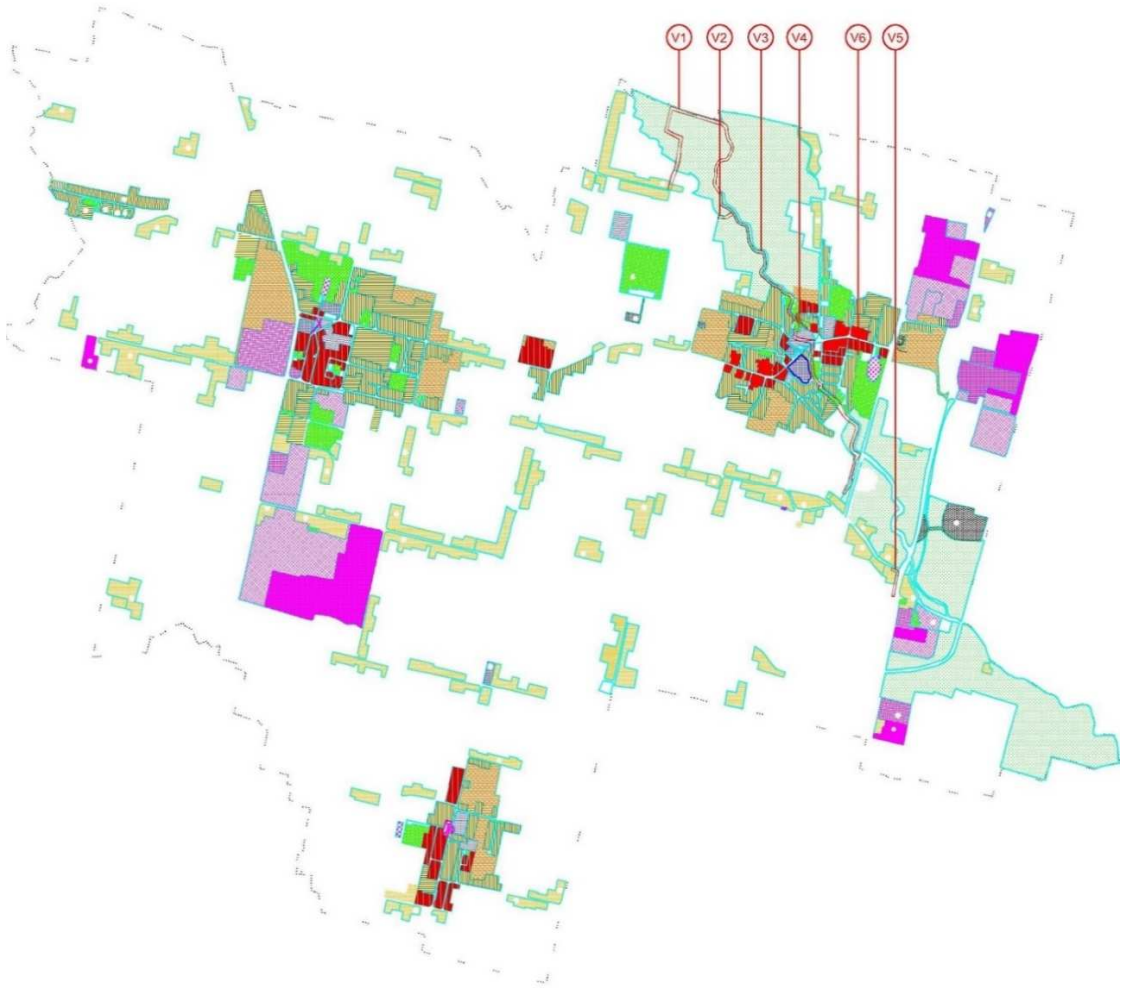

La variante, per quanto riguarda l'opra pubblica, è stata elaborata sulla base del progetto definitivo che è stato consegnato dai progettisti alla Federazione del Camposampierese, la quale è il soggetto attuatore, con compiti relativi alla progettazione, aggiudicazione ed esecuzione dell'opera.

Di seguito si riportano per completezza gli estratti della tavola del progetto definitivo ricadente nel territorio comunale di San Giorgio delle Pertiche

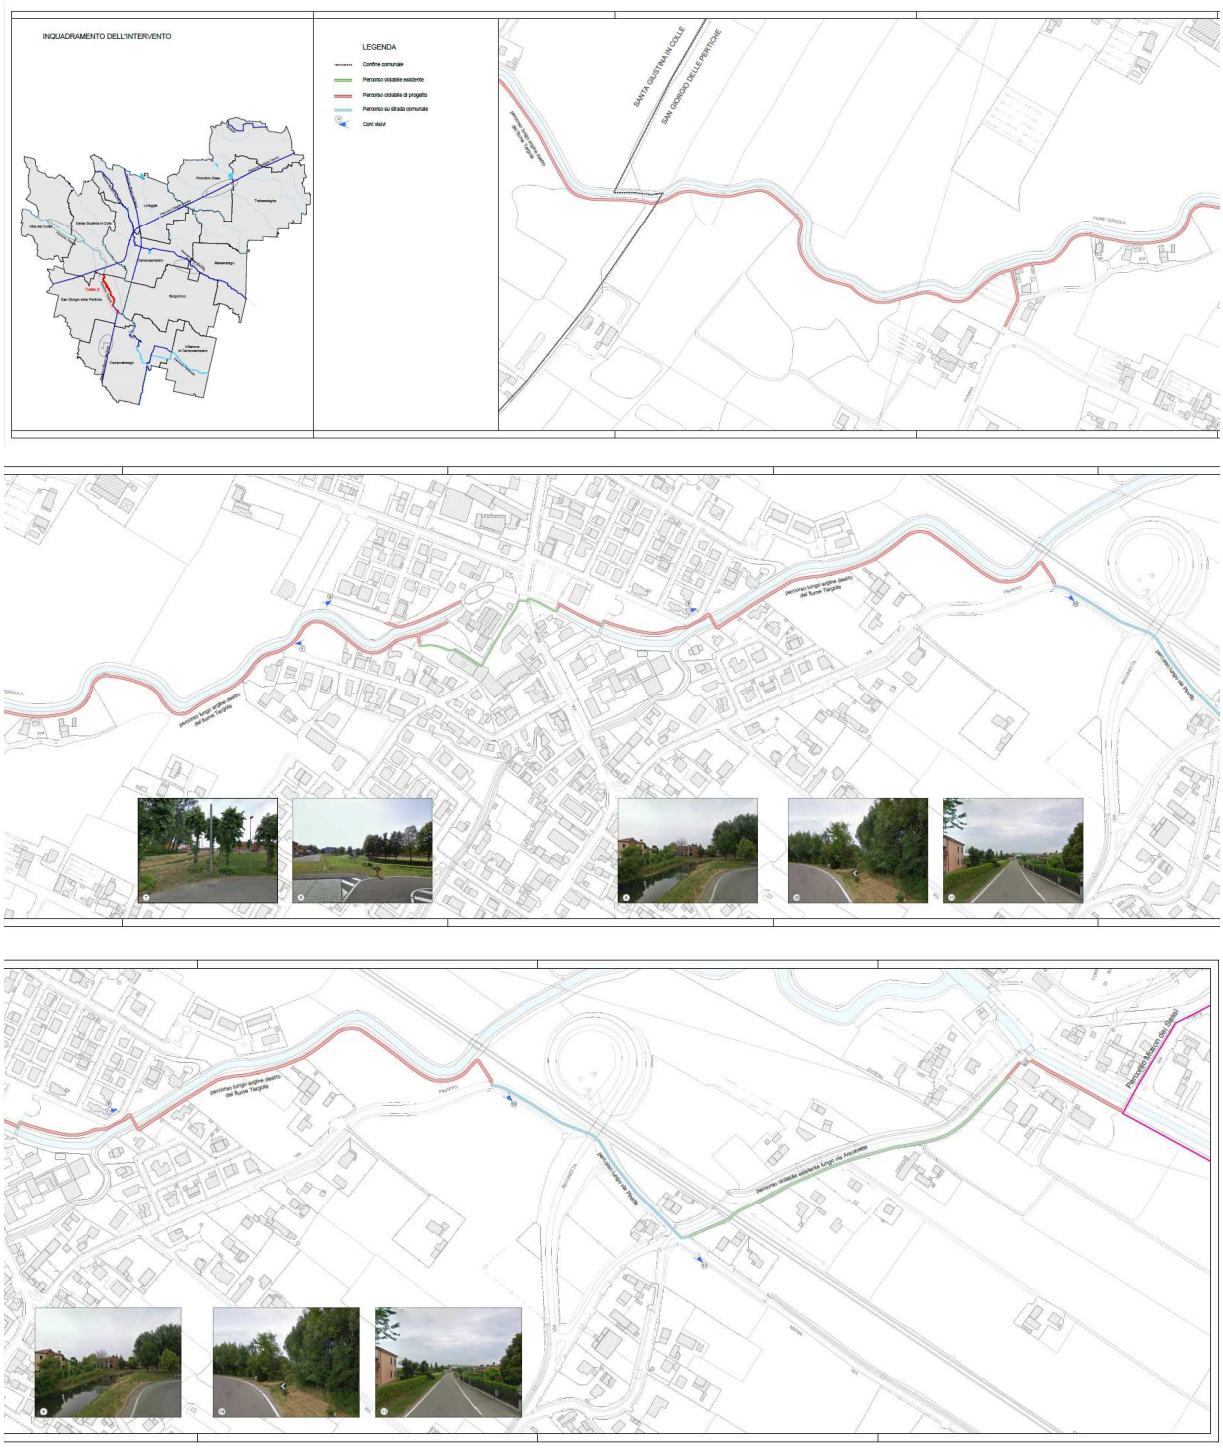

Il Registro Comunale Elettronico dei Crediti Edilizi (RECRED) è stato predisposto sulla base dello schema tipo alleato A alla DGR n° 263/2020 avente ad oggetto "Regole e misure applicative ed organizzative per la determinazione, registrazione e circolazione dei crediti edilizi. Articolo 4, comma 2, lettera d) della legge regionale n. 14/2017 e articolo 4, comma 1 della legge regionale n. 14/2019. Deliberazione/CR n. 132 del 29 novembre 2019."

Il RECRED comprende sia la sezione dei crediti edilizi di tipo ordinario sia la sezione de crediti edilizi da rinaturalizzazione e costituirà un allegato al Piano degli Interventi.

Valutazione delle possibili interferenze con i siti della Rete Natura 2000

All'interno del territorio comunale non sono presenti siti della Rete Natura 2000, né aree protette o soggette a speciale tutela.

I siti Natura 2000 più vicini sono quelli riportati nella seguente planimetria generale.

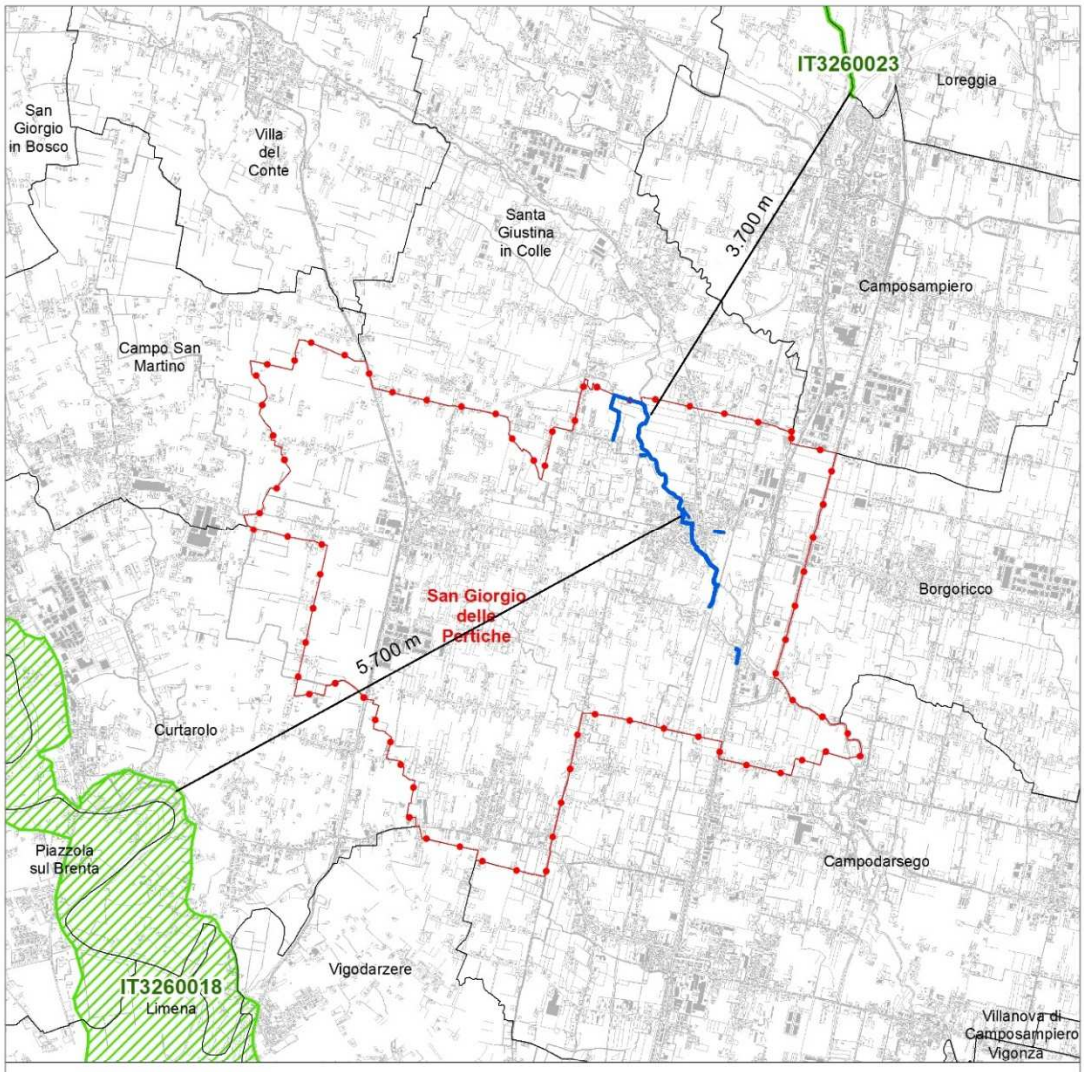

TAVOLA 1. ESTRATTO SU BASE CARTOGRAFICA DATABASE GEOTOPOGRAFICO CON L'INDIVIDUAZIONE DELL'AMBITO DI INTERVENTO E DEI SITI NATURA 2000

Legenda

- Ambiti oggetto di variazione puntuale
- Confine comunale di San Giorgio delle Pertiche
- Confini comunali
- COD — Rete Natura 2000 - SIC/ZPS

Relazione e interferenze con la rete Natura 2000

Poiché nessuna parte del territorio comunale di San Giorgio delle Pertiche ricade all'interno di siti Natura 2000, di conseguenza nessuna delle aree oggetto di variante è interessata dalla presenza di siti della Rete Natura 2000.

Le distanze dai siti della Rete Natura 2000 sono riportate nella sottostante tabella.

CODICE SITO	DENOMINAZIONE	DISTANZA
IT3260018	Grave e zone umide della Brenta	5.700 m
IT3260023	Muson Vecchio, sorgenti e roggia Acqualonga	3.700 m

Esaminate le principali componenti della rete ecologica, con riferimento al territorio di San Giorgio delle Pertiche ed agli ambiti territoriali circostanti, emerge che le aree oggetto di valutazione non si trovano in connessione con i siti della Rete Natura 2000 sopra indicati.

In considerazione di quanto sopra espresso, tenuto conto della tipologia di opere ammesse negli ambiti oggetto della Variante in esame, delle caratteristiche e localizzazione delle aree interessate e della distanza dai Siti Natura 2000, si ritiene che non risultino possibili effetti significativi negativi sui siti della Rete Natura 2000 presente nell'area vasta che circonda il territorio comunale di San Giorgio delle Pertiche.

Valutazione delle possibili interferenze con le specie DGR 2200/2014

Nella tabella sottostante si elencano le specie della fauna e della flora che potenzialmente si possono trovare all'interno dell'ambito di variante. I dati sono desunti dal database regionale, approvato con DGR n° 2200 del 27/11/2014, prendendo come riferimento i quadranti nei quali è contenuto l'ambito di intervento. Le specie prese in considerazione sono quelle presenti negli allegati delle direttive 2009/147/CE (Allegato I) e 92/43/CEE (Allegati II, IV e V).

L'ambito di variante non si estende in tutta l'area dei quadranti, perciò si procede all'analisi dell'uso del suolo dell'ambito valutando l'idoneità degli habitat presenti in riferimento ad ogni specie. Per la classificazione dell'uso del suolo si utilizza la banca dati fornita dalla Regione veneto aggiornata al 2018 (layer c0506151_ccs2018). La valutazione dell'idoneità delle specie nelle tipologie di suolo presenti è la seguente: 0 = non idoneo, 1 = bassa idoneità, 2 = media idoneità, 3 = alta idoneità.

CODICE QUADRANTE	SPECIE	ALLEGATI	CATEGORIA	IDONEITÀ/ USO DEL SUOLO		
				12230	22400	51110
E446N249	Alauda arvensis	IIB	Animalia	0	1	0
E446N249 - E447N249	Alcedo atthis	I	Animalia	0	0	2

E446N249 - E447N249	Anas platyrhynchos	IIA-IIIA	Animalia	0	0	2
E446N249 - E447N249	Anas querquedula	IIA	Animalia	0	0	1
E446N249 - E447N249	Barbus plebejus	II-V	Animalia	0	0	1
E447N249	Botaurus stellaris	I	Animalia	0	0	2
E446N249	Calandrella brachydactyla	I	Animalia	0	1	0
E446N249	Caprimulgus europaeus	I	Animalia	0	0	0
E446N249	Chondrostoma soetta	II	Animalia	0	0	2
E446N249	Circus aeruginosus	I	Animalia	0	0	0
E447N249	Circus cyaneus	I	Animalia	0	0	0
E446N249 - E447N249	Cobitis bilineata	II	Animalia	0	0	1
E446N249	Columba livia	IIA	Animalia	2	0	0
E446N249 - E447N249	Columba palumbus	IIA-IIIA	Animalia	1	3	0
E447N249	Coronella austriaca	IV	Animalia	0	1	0
E446N249 - E447N249	Corvus cornix	IIB	Animalia	1	1	0
E446N249	Cottus gobio	II	Animalia	0	0	2
E446N249 - E447N249	Coturnix coturnix	IIB	Animalia	0	1	0
E446N249 - E447N249	Cygnus olor	IIB	Animalia	0	0	1
E446N249	Egretta garzetta	I	Animalia	0	0	3
E447N249	Emys orbicularis	II-IV	Animalia	0	0	1
E446N249 - E447N249	Falco peregrinus	I	Animalia	0	1	0
E446N249 - E447N249	Fulica atra	IIA-IIIB	Animalia	0	0	2
E446N249 - E447N249	Gallinula chloropus	IIB	Animalia	0	0	3
E446N249 - E447N249	Garrulus glandarius	IIB	Animalia	0	3	0
E446N249	Gavia arctica	I	Animalia	0	0	0
E446N249	Gavia stellata	I	Animalia	0	0	0
E446N249 - E447N249	Hierophis viridiflavus	IV	Animalia	0	1	0
E446N249 - E447N249	Hyla intermedia	IV	Animalia	0	0	2
E446N249 - E447N249	Ixobrychus minutus	I	Animalia	0	0	2
E447N249	Lacerta bilineata	IV	Animalia	0	2	0
E446N249	Lampetra zanandreai	II-V	Animalia	0	0	2
E446N249 - E447N249	Lanius collurio	I	Animalia	0	1	0
E446N249 - E447N249	Larus ridibundus	IIB	Animalia	0	0	2
E446N249	Lycaena dispar	II-IV	Animalia	0	1	0
E447N249	Muscardinus avellanarius	IV	Animalia	0	1	0
E446N249 - E447N249	Mustela putorius	V	Animalia	0	0	0
E447N249	Natrix tessellata	IV	Animalia	0	0	2
E446N249 - E447N249	Pelophylax synkl. esculentus	V	Animalia	0	0	3
E446N249	Pernis apivorus	I	Animalia	0	0	0
E447N249	Phalacrocorax pygmeus	I	Animalia	0	0	2

E446N249 - E447N249	Phasianus colchicus	IIA-IIIA	Animalia	0	3	0
E446N249 - E447N249	Pica pica	IIB	Animalia	1	2	0
E446N249 - E447N249	Pipistrellus kuhlii	IV	Animalia	1	1	0
E446N249 - E447N249	Podarcis muralis	IV	Animalia	3	2	0
E446N249	Protochondrostoma genei	II	Animalia	0	0	2
E446N249 - E447N249	Rallus aquaticus	IIB	Animalia	0	0	3
E447N249	Rana dalmatina	IV	Animalia	0	1	2
E446N249 - E447N249	Rana latastei	II-IV	Animalia	0	1	2
E446N249 - E447N249	Sabanejewia larvata	II	Animalia	0	0	1
E446N249 - E447N249	Scolopax rusticola	IIA-IIIB	Animalia	0	1	0
E446N249 - E447N249	Streptopelia decaocto	IIB	Animalia	3	1	0
E446N249 - E447N249	Streptopelia turtur	IIB	Animalia	0	1	0
E446N249 - E447N249	Sturnus vulgaris	IIB	Animalia	3	1	0
E446N249 - E447N249	Turdus merula	IIB	Animalia	3	2	0
E446N249 - E447N249	Turdus pilaris	IIB	Animalia	0	1	0
E446N249 - E447N249	Vanellus vanellus	IIB	Animalia	0	1	1

Successivamente alla valutazione dell'idoneità ambientale per le specie presenti, si considereranno unicamente le specie che risultano ad alta idoneità, ovvero le specie che hanno habitat ottimali per il proprio ciclo di vita. Le altre categorie di idoneità non saranno considerate perché gli habitat presenti nell'ambito di variante non risultano ottimali per il loro ciclo di vita per cui le specie stesse preferiranno altri tipi di ambienti.

Le specie con un maggior livello di idoneità sono riportate nella seguente tabella.

CODICE QUADRANTE	SPECIE	ALLEGATI	CATEGORIA	IDONEITÀ/ USO DEL SUOLO		
				12230	22400	51110
E446N249 - E447N249	Columba palumbus	IIA-IIIA	Animalia	1	3	0
E446N249	Egretta garzetta	I	Animalia	0	0	3
E446N249 - E447N249	Gallinula chloropus	IIB	Animalia	0	0	3
E446N249 - E447N249	Garrulus glandarius	IIB	Animalia	0	3	0
E446N249 - E447N249	Pelophylax synkl. esculentus	V	Animalia	0	0	3
E446N249 - E447N249	Phasianus colchicus	IIA-IIIA	Animalia	0	3	0
E446N249 - E447N249	Podarcis muralis	IV	Animalia	3	2	0
E446N249 - E447N249	Rallus aquaticus	IIB	Animalia	0	0	3
E446N249 - E447N249	Streptopelia decaocto	IIB	Animalia	3	1	0
E446N249 - E447N249	Sturnus vulgaris	IIB	Animalia	3	1	0
E446N249 - E447N249	Turdus merula	IIB	Animalia	3	2	0

Esaminate le specie presenti, l'idoneità ambientale e le variazioni dell'uso del suolo nell'ambito oggetto di variante, si ritiene che non risultino possibili effetti significativi negativi sulle specie presenti nell'ambito di variante.
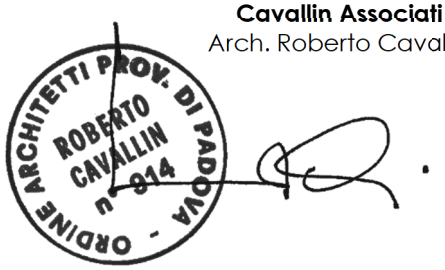
Cavallin Associati
Arch. Roberto Cavallin