Fotopiano - Scala 1:5000

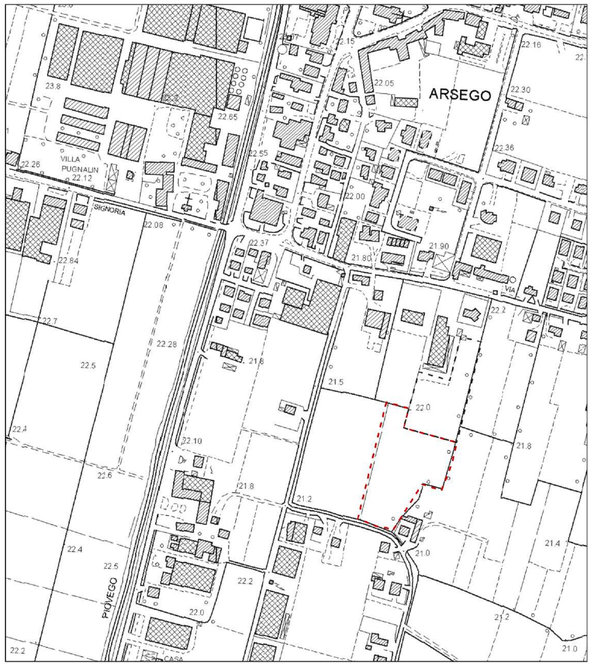

Estratto della Carta Tecnica Regionale - Scala 1:5000

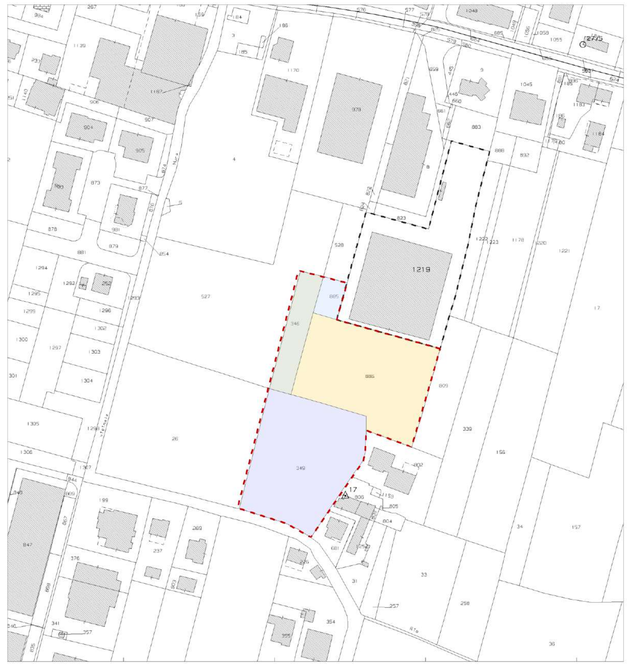

Estratto Mappa Catastale
Foglio 7, Mapp. 346, 349, 885, 886, 1219 - Scala 1:2000

LEGENDA

Ambito zona D2 attuale sede Nova Funghi srl
autorizzato con Provv. Unico n. 120/2013 e succ. varianti

Ambito ampliamento sede Nova Funghi srl
in variante ai sensi art. 4 L.R. 55/2012

A - PROPRIETA' CATASTALE LOTTO EDIFICATO

	Foglio	Mappale	Lotto	Sup. Catastale	Sup. Rilevata
	7	1219	RI.PA. S.r.l.	6.960 m²	6.826,10 m²
SUPERFICIE FONDIARIA					**6.826,10 m²**

B - PROPRIETA' CATASTALE LOTTO INEDIFICATO

	Foglio	Mappale	Lotto	Sup. Catastale	Sup. Rilevata
	7	346	Inedificato	1.230 m²	
	7	349	Inedificato	5.418 m²	
	7	885	Inedificato	410 m²	
	7	886	Inedificato	5.279 m²	
SUPERFICIE FONDIARIA				**12.337 m²**	**12.186,00 m²**

SUPERFICIE FONDIARIA COMPLESSIVA (A+ B)		
Sup. da rilievo topografico		**19.012,10 m²**

Autorità di bacino distrettuale delle Alpi Orientali

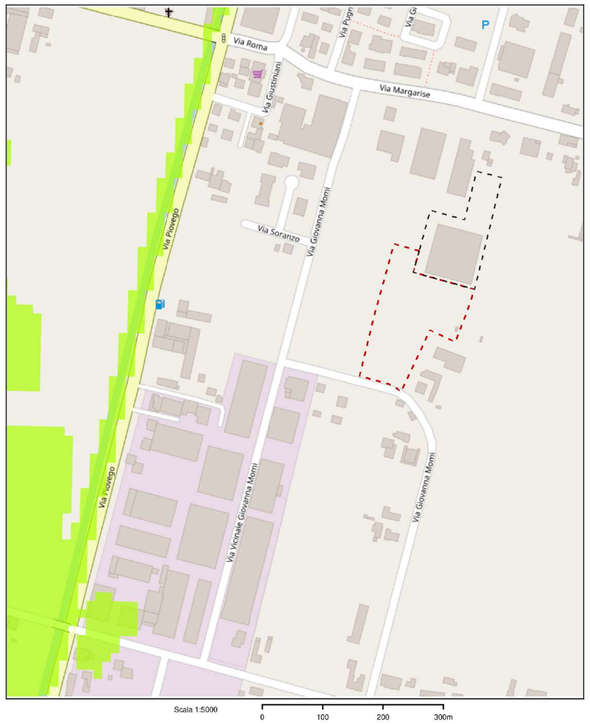

Estratto P.G.R.A. PERICOLOSITA' IDRAULICA - Scala 1:5000

Autorità di bacino distrettuale delle Alpi Orientali

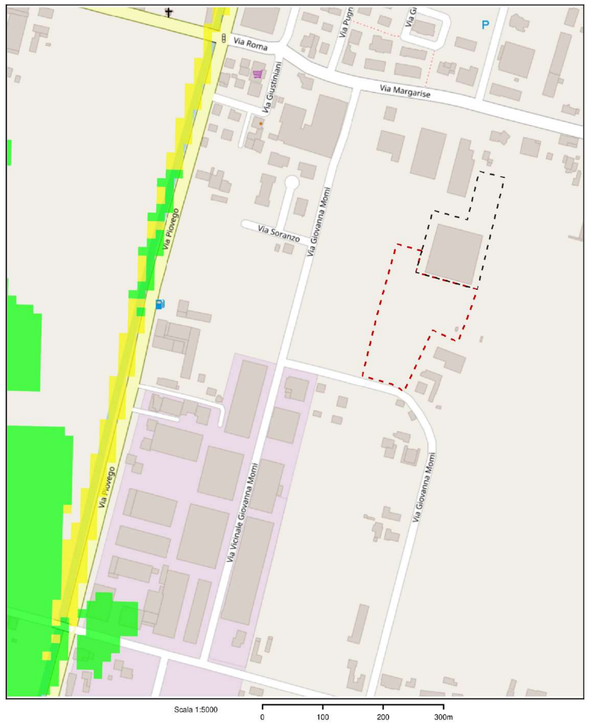

Estratto P.G.R.A. RISCHIO IDRAULICO - Scala 1:5000

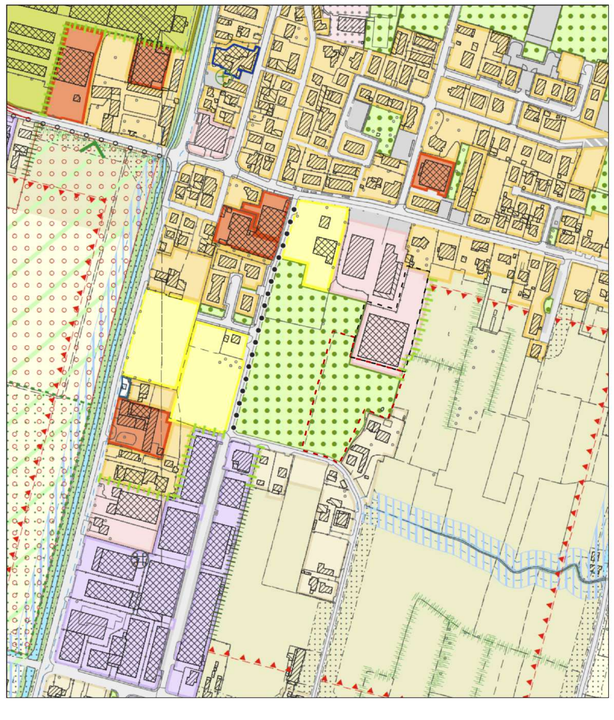

Estratto del Piano degli Interventi vigente - Scala 1:5000

Comune di San Giorgio delle Pertiche (PD)
Permesso di Costruire in Variante - Procedura SUAP art. 4 L.R. 55/2012

Progetto:
PROGETTO AMPLIAMENTO FABBRICATO PRODUTTIVO
IN VARIANTE AGLI STRUMENTI URBANISTICI AI SENSI DELL'ART. 4 L.R. 55/2012
Via Margarise n° 12ter 35010 Arsego di S. Giorgio delle Pertiche (PD)

Proprietà:
RI.PA. S.r.l.
Via Roma n°4
35010 San Giorgio delle Pertiche
P.Iva: 03673490284

Utilizzatore:
NOVA FUNGHI S.r.l.
Via Roma n°4
35010 San Giorgio delle Pertiche
P.Iva: 02319070 286

Progetto Urbanistico e Architettonico:
L—Z° Architects
via Noventana n°192
35027 Noventa Padovana (PD)
P.iva. 04832650289
studio@lez-a.it +39 049725181
Responsabile:
Arch. Manuel Zanon

Progettazione edilizia:
Studio tecnico Roberto Battiston
via Roma 316/3 35010 Arsego
San Giorgio delle Pertiche (PD)
Responsabile:
Geom. Roberto Battiston

Contenuto:
INQUADRAMENTO GENERALE

Scala:	N° progetto:	Processo:	Tipo:	Numero:
1:1,32, 1:0,92, 1:1, 1:0,81	2209-NOV		SUAP	**A.01a**
Data: **11/11/24**	Percorso: ...PROGETTI\2209-NOV-ARP\...\PROGETTO\SUAP\...\PROGRAFIA SUAP_NSEGGI\04_FILE EDITABILI\inquadramento.vwx			