




Prospetto Ovest

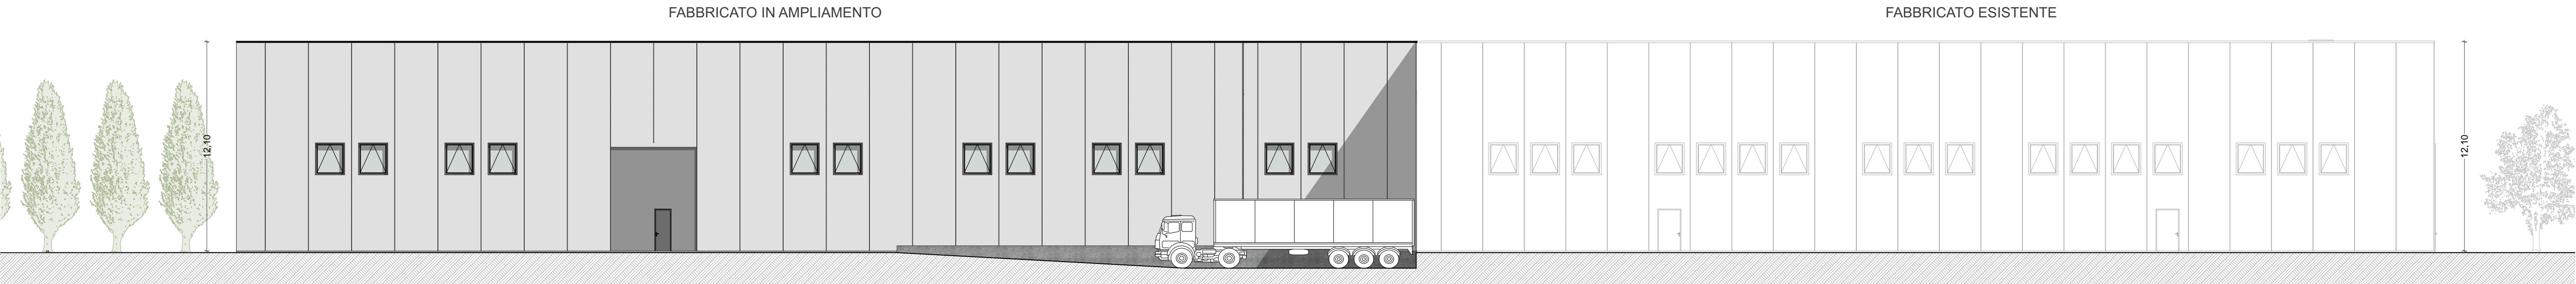


Prospetto Est

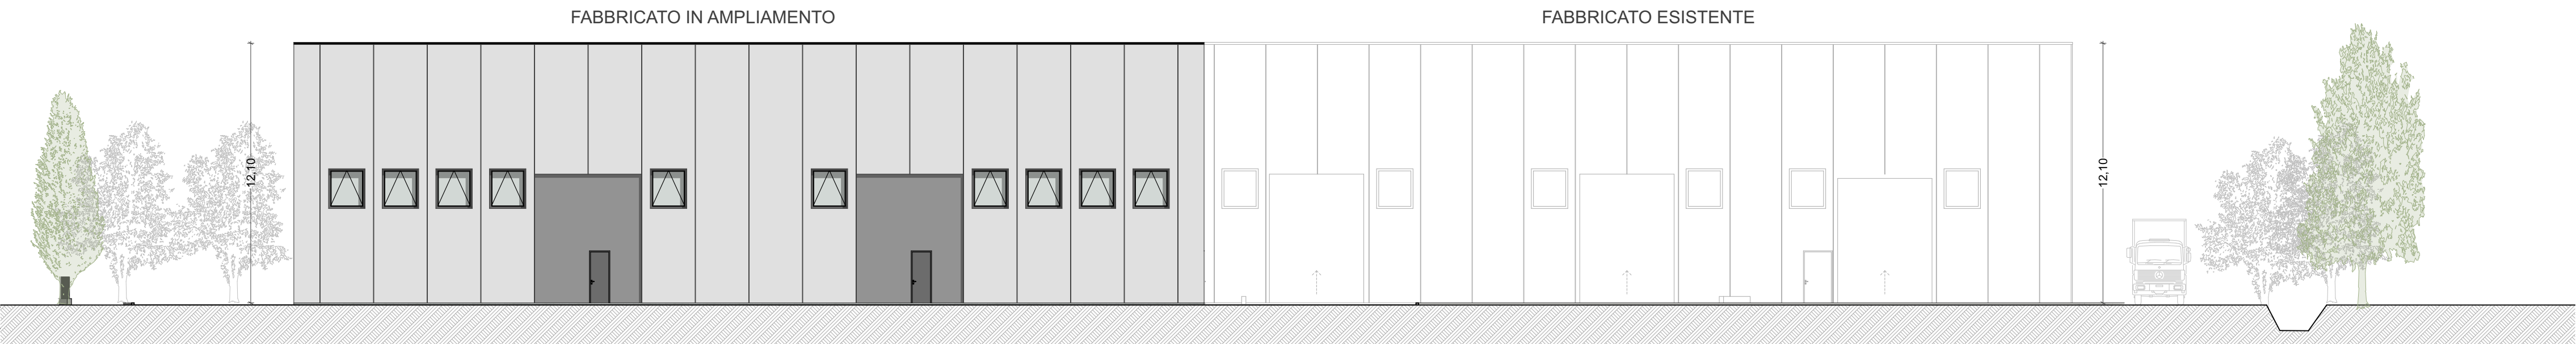


Prospetto Sud

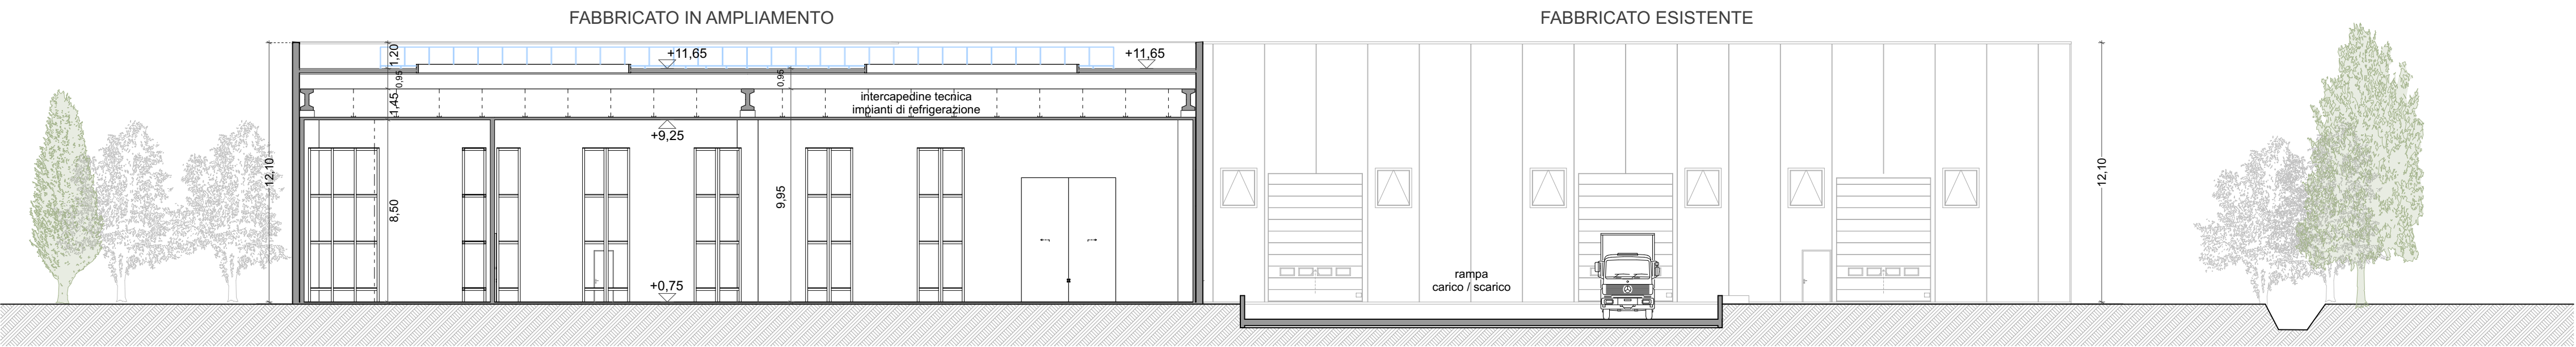

Sezione A-A

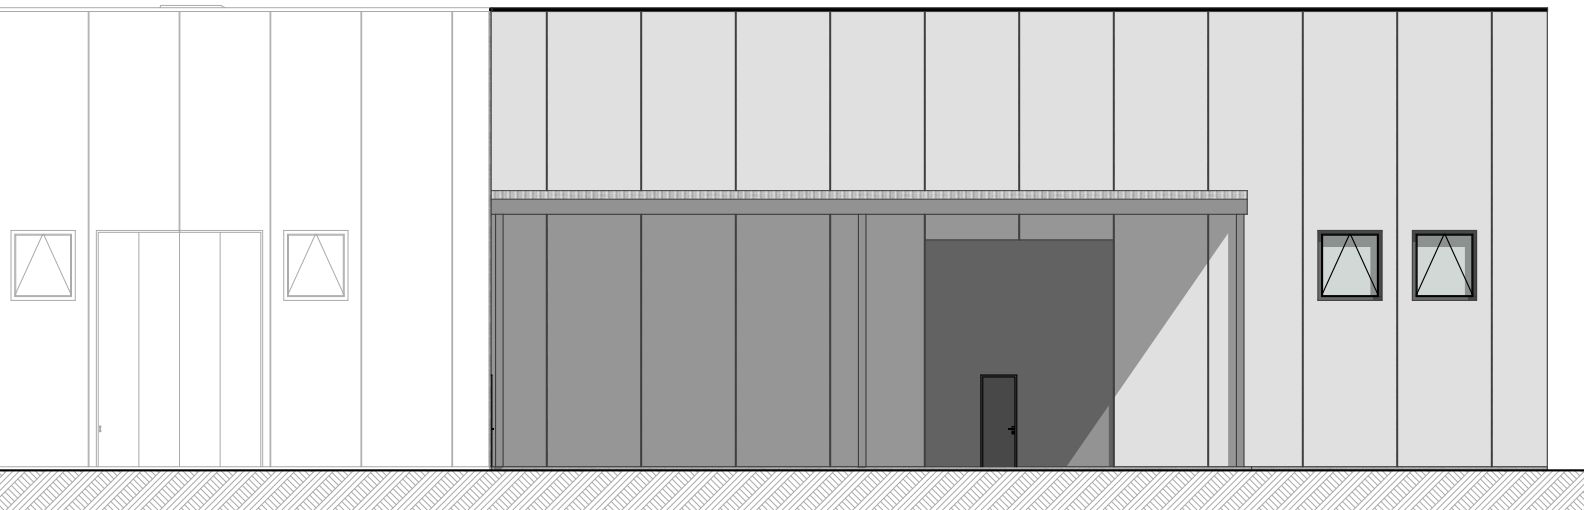

Prospetto Nord

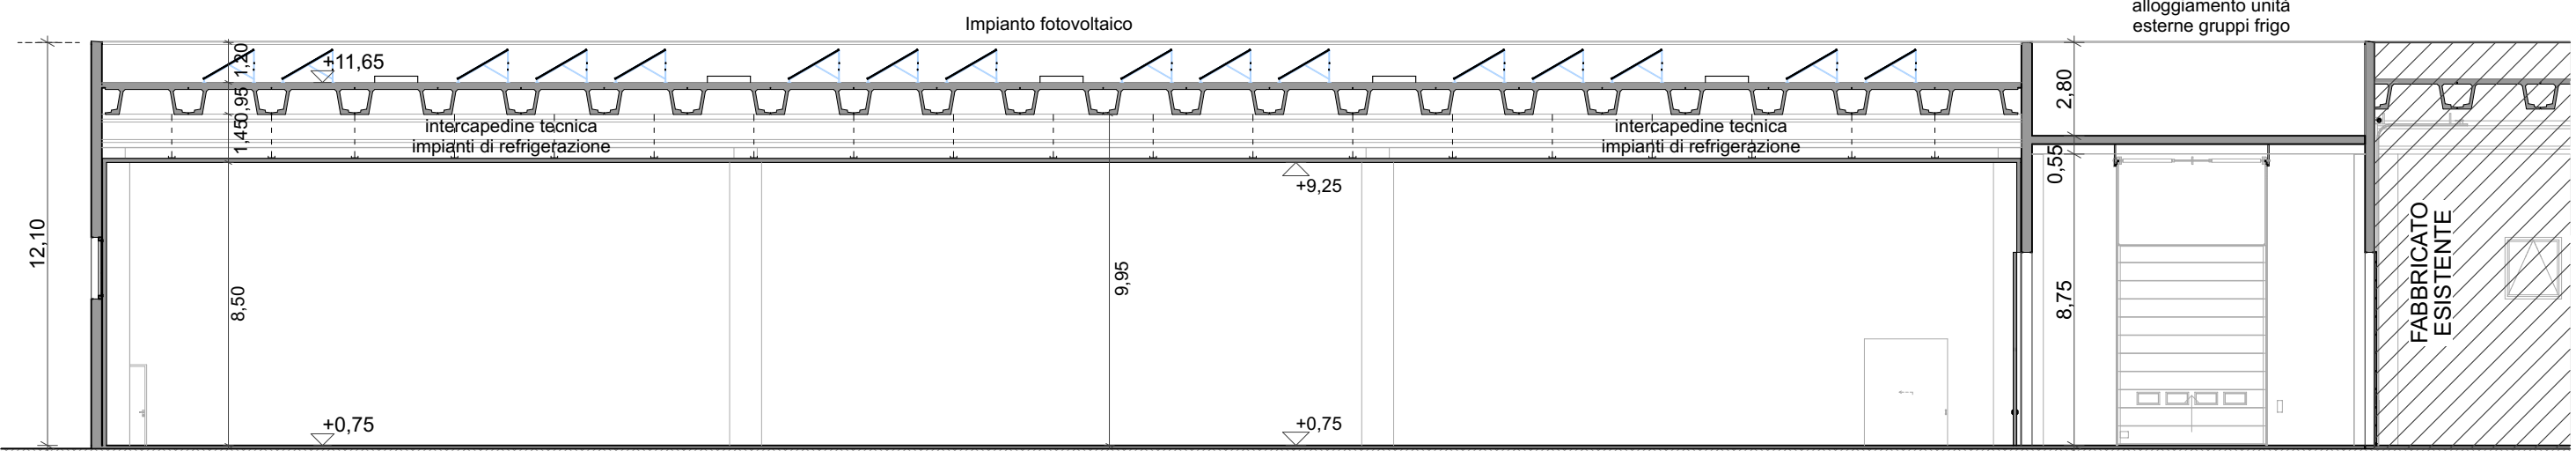

Sezione B-B

Comune di San Giorgio delle Pertiche (PD)
Permesso di Costruire in Variante - Procedura SUAP art. 4 L.R. 55/2012

Progetto:
**PROGETTO AMPLIAMENTO FABBRICATO PRODUTTIVO
IN VARIANTE AGLI STRUMENTI URBANISTICI AI SENSI DELL'ART. 4 L.R. 55/2012**
Via Margarise n° 12ter 35010 Arsego di S. Giorgio delle Pertiche (PD)

Proprietà:
R.I.P.A. S.r.l.
Via Roma n°4
35010 San Giorgio delle Pertiche
P.Iva: 03673490284

Utilizzatore:
NOVA FUNGHI S.r.l.
Via Roma n°4
35010 San Giorgio delle Pertiche
P.Iva: 02319070 286

Progetto Urbanistico e Architettonico:
L—Z Architects
Via Novatara n°192
35027 Novara Padovana (PD)
P.Iva: 0483650289
studio@lez-ait +39 049725181

Progettazione edilizia:
Studio tecnico Roberto Battiston
via Roma 316/3 35010 Arsego
San Giorgio delle Pertiche (PD)

Responsabile:
Arch. Manuel Zanon

Responsabile:
Geom. Roberto Battiston

Contenuto:
PROSPETTIE E SEZIONI

Scala: 1:200	N° progetto: 2209-NOV	Processo:	Tipo: SUAP	Numero: A.05
Data: 07/05/24	Percorso: /Atto/PROGETTO/2009-NOV/ AMPLIAMENTO FABBRICATO PRODUTTIVO IN VARIANTE AGLI STRUMENTI URBANISTICI AI SENSI DELL'ART. 4 L.R. 55/2012			