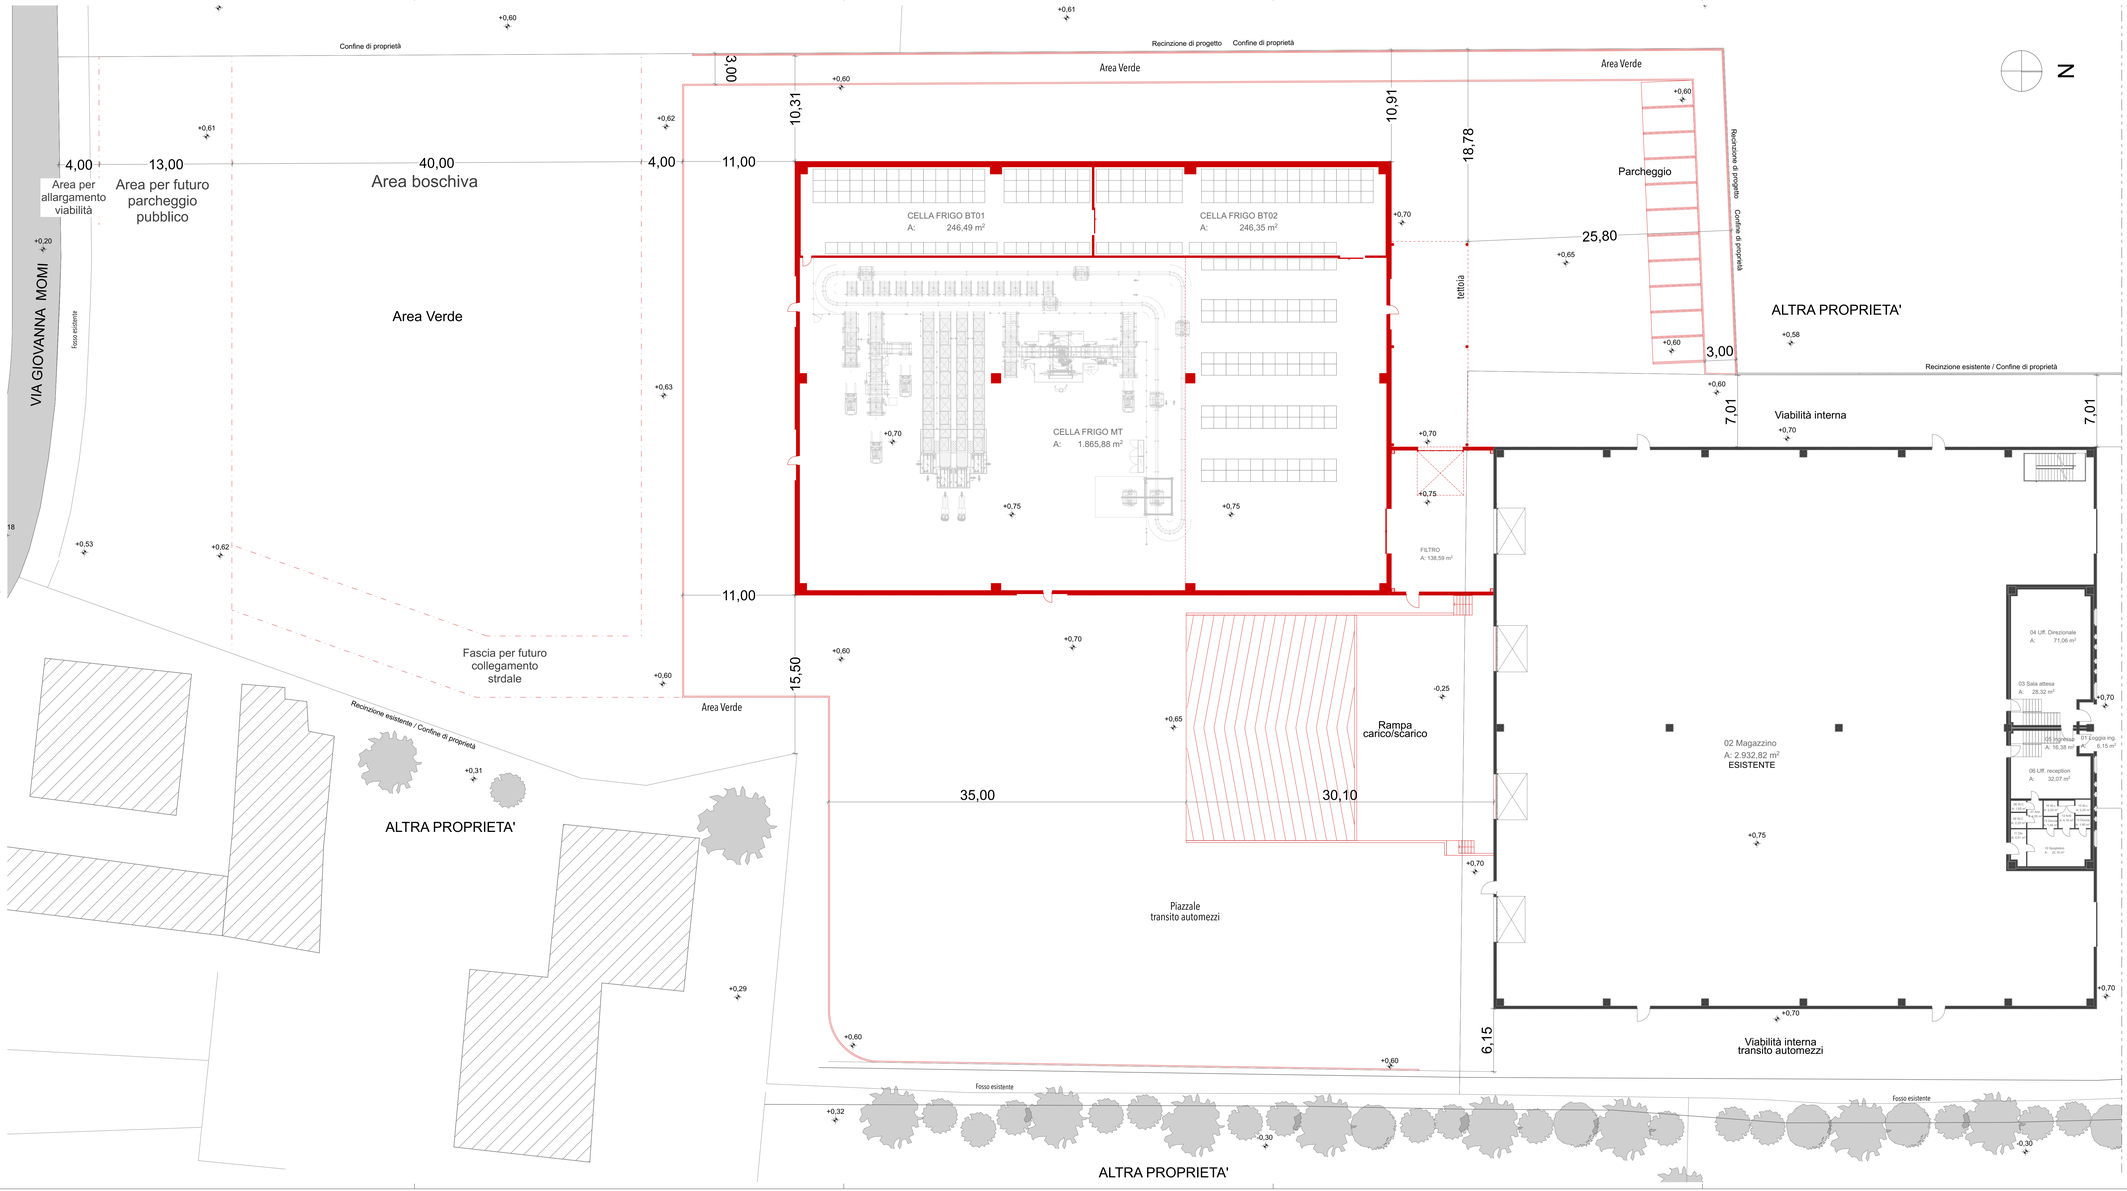

Legenda

- Nuove costruzioni
- Demolizioni

Superfici Nette Ampliamento

	Locale	Superficie [mq]	Altezza	Volume (Netto)
Progetto di ampliamento				
	CELLA FRIGO BT01	246,49	8,50	2.095,18
	CELLA FRIGO BT02	246,35	8,50	2.093,99
	CELLA FRIGO MT	1.865,88	8,50	15.851,64
	FILTRO	138,59	8,75	1.212,27
	Totale parziale	2.497,31 m²		21.253,08 m³

Comune di San Giorgio delle Pertiche (PD)

Permesso di Costruire in Variante - Procedura SUAP art. 4 L.R. 55/2012

Progetto:

PROGETTO AMPLIAMENTO FABBRICATO PRODUTTIVO IN VARIANTE AGLI STRUMENTI URBANISTICI AI SENSI DELL'ART. 4 L.R. 55/2012

Via Margarise nº 12ter 35010 Arsego di S. Giorgio delle Pertiche (PD)

Proprietà:
RI.PA. S.r.l.
Via Roma n°4
35010 San Giorgio delle Pertiche
P.Iva. 03673490284

Utilizzatore:
NOVA FUNGHI S.r.l.
Via Roma n°4
35010 San Giorgio delle Pertiche
P.Iva. 02319070 286

Progetto Urbanistico e Architettonico:
L—Z'Architects
via Noventana n°192
35027 Noventa Padovana (PD)
P.iva. 04828060289
studio@lez-a.it +39 0497125181

Progettazione edilizia:
Studio tecnico Roberto Battiston
via Roma 316/3 35010 Arsego
San Giorgio delle Pertiche (PD)

Responsabile:
Arch. Manuel Zanon

Responsabile:
Geom. Roberto Battiston

Contenuto:

PLANIMETRIA COMPARATIVA

Scala	N° progetto	Processo	Tipo	Numero
1:200, 1:1	2209-NOV		SUAP	**A.06**
Data: **07/05/24**	Percorso: I:\Lavori\PROGETTI\2022\NOVA AMPLIAMENTO\ACAD_MODELLI Ampliamento Nova Funghi.dwg Ampliamento Nova Funghi PDF.pdf			