




PIANO
ASSETTO DEL
TERRITORIO

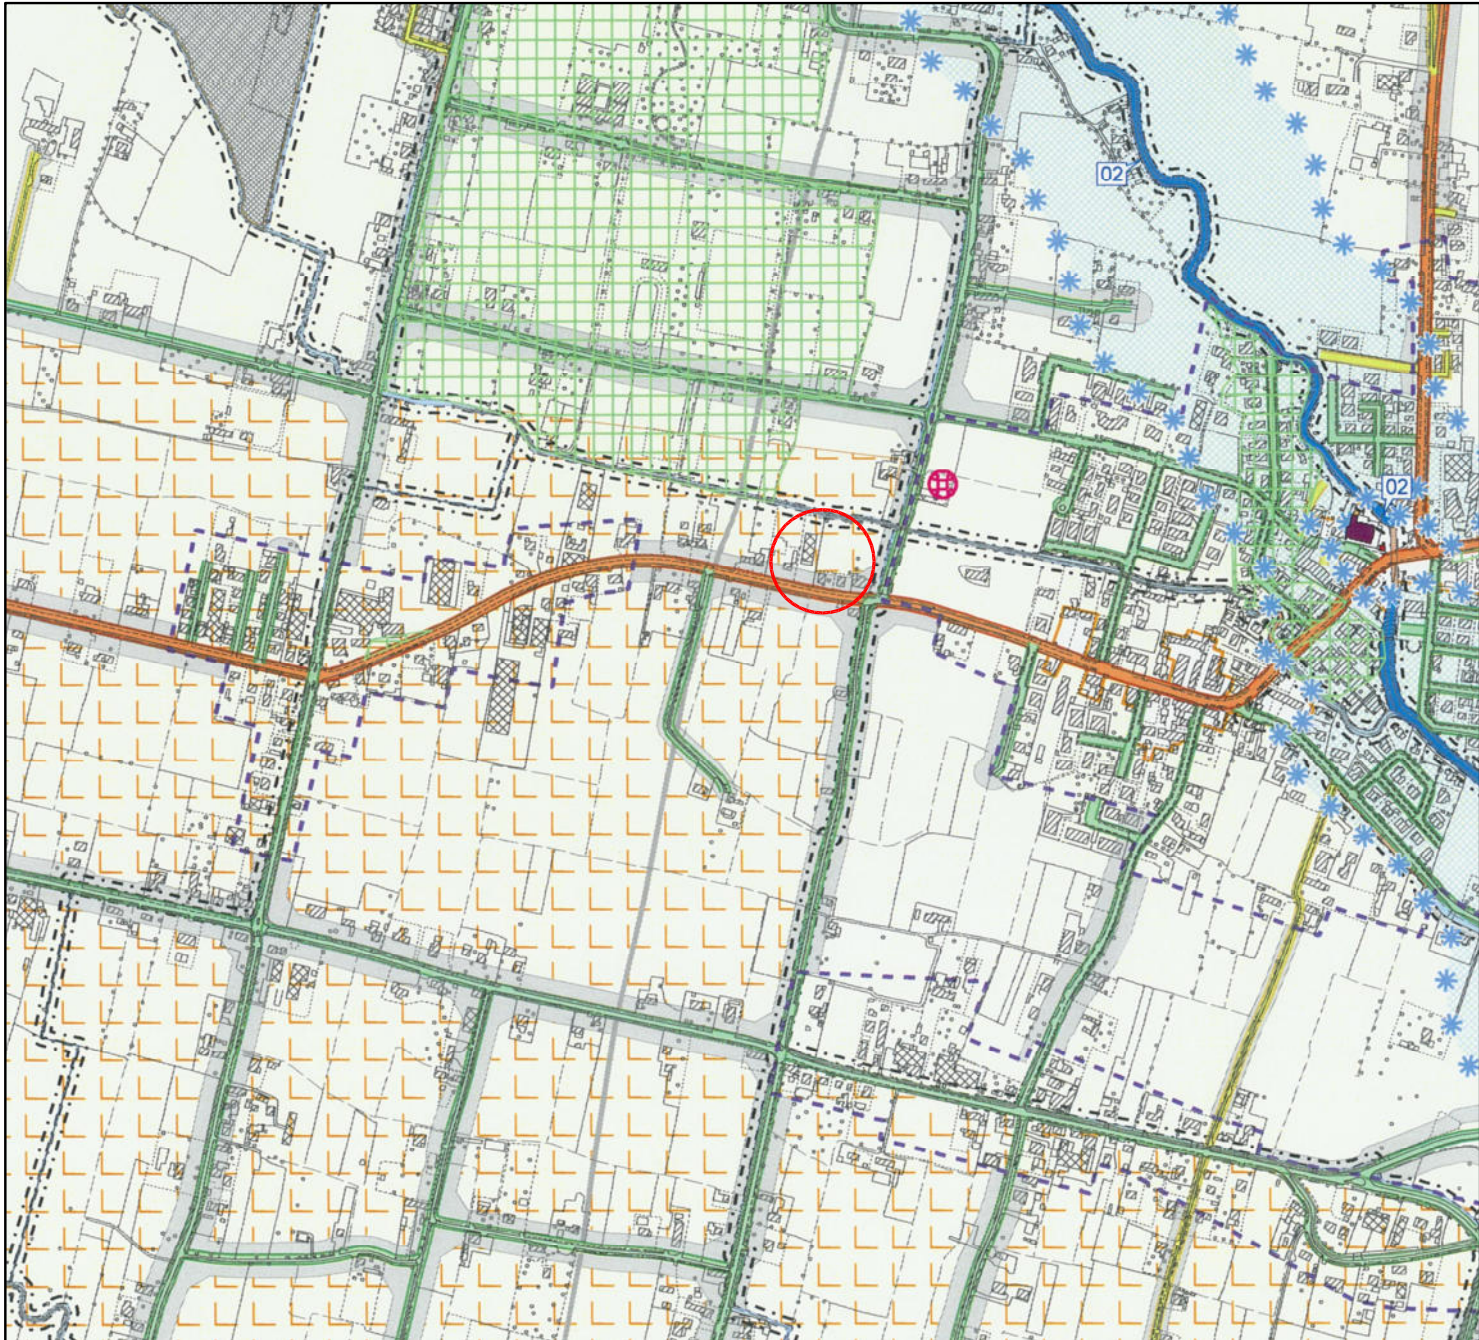


PAT - CARTA DEI VINCOLI
SCALA 1:10000

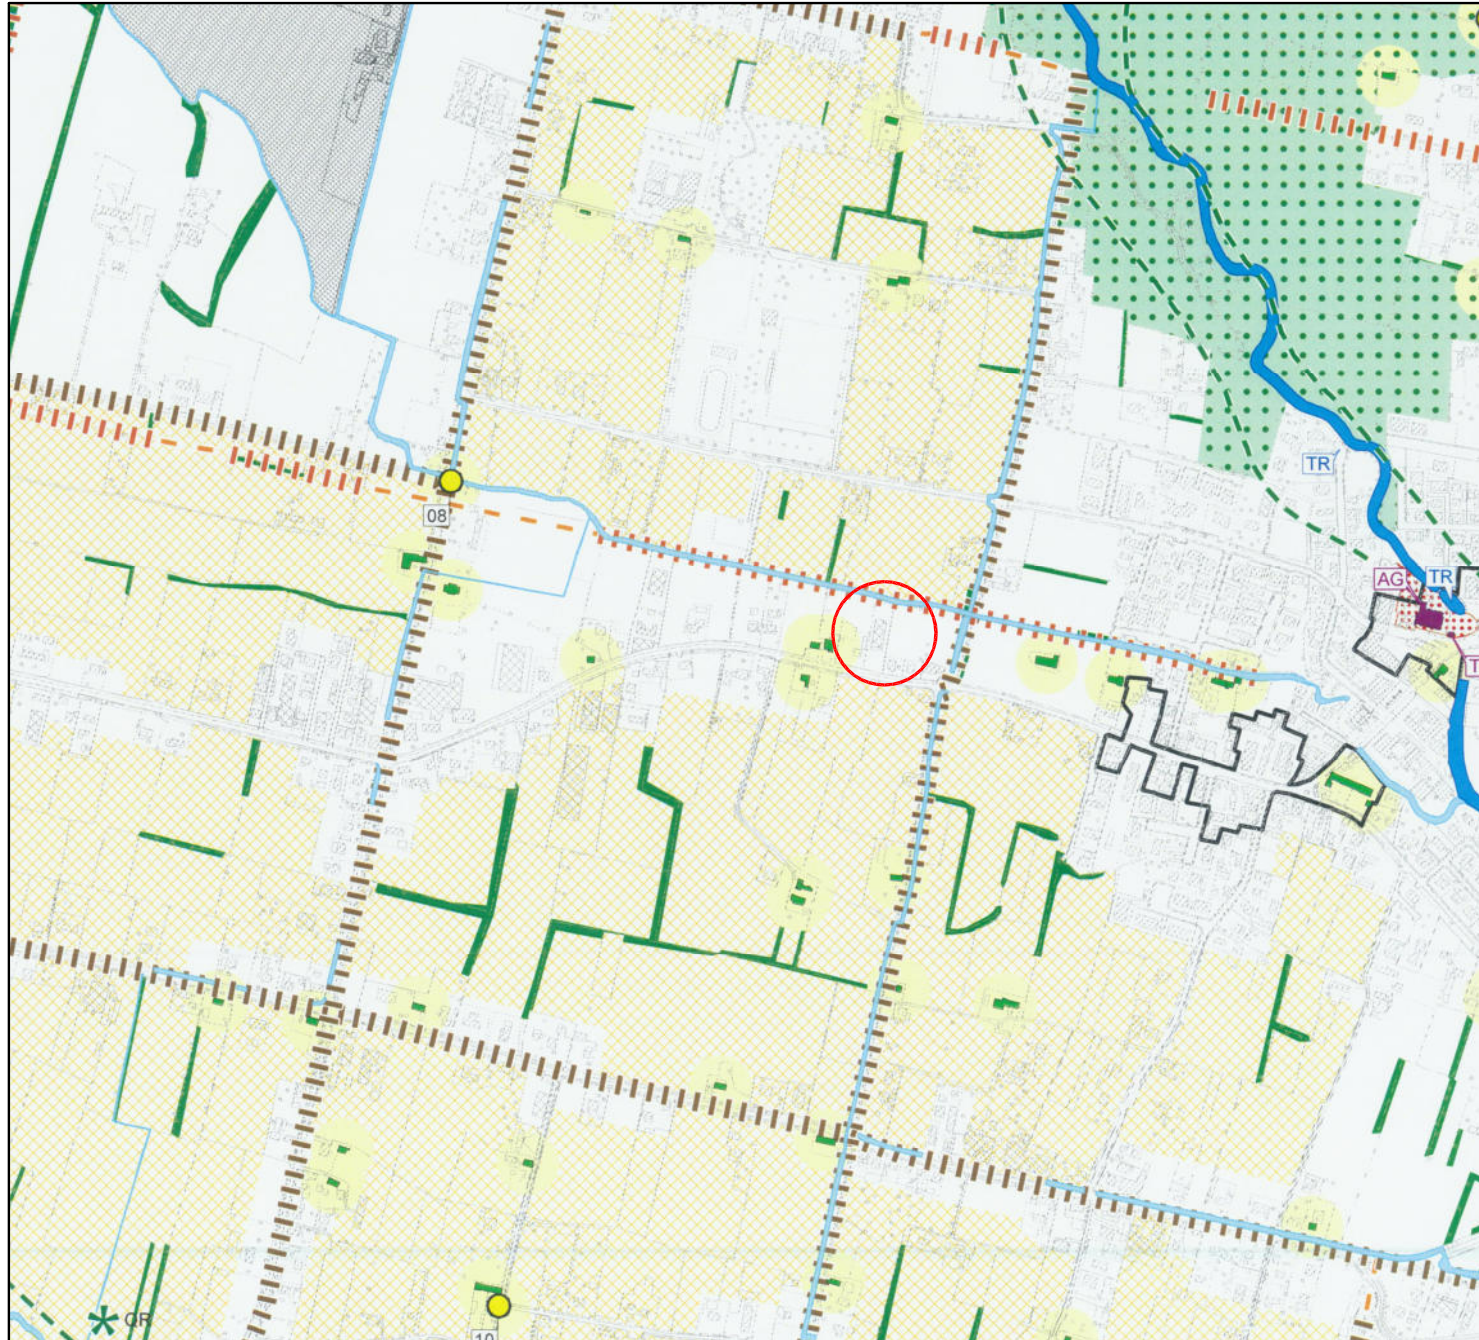

PAT - CARTA DELLE INVARIANTI
SCALA 1:10000

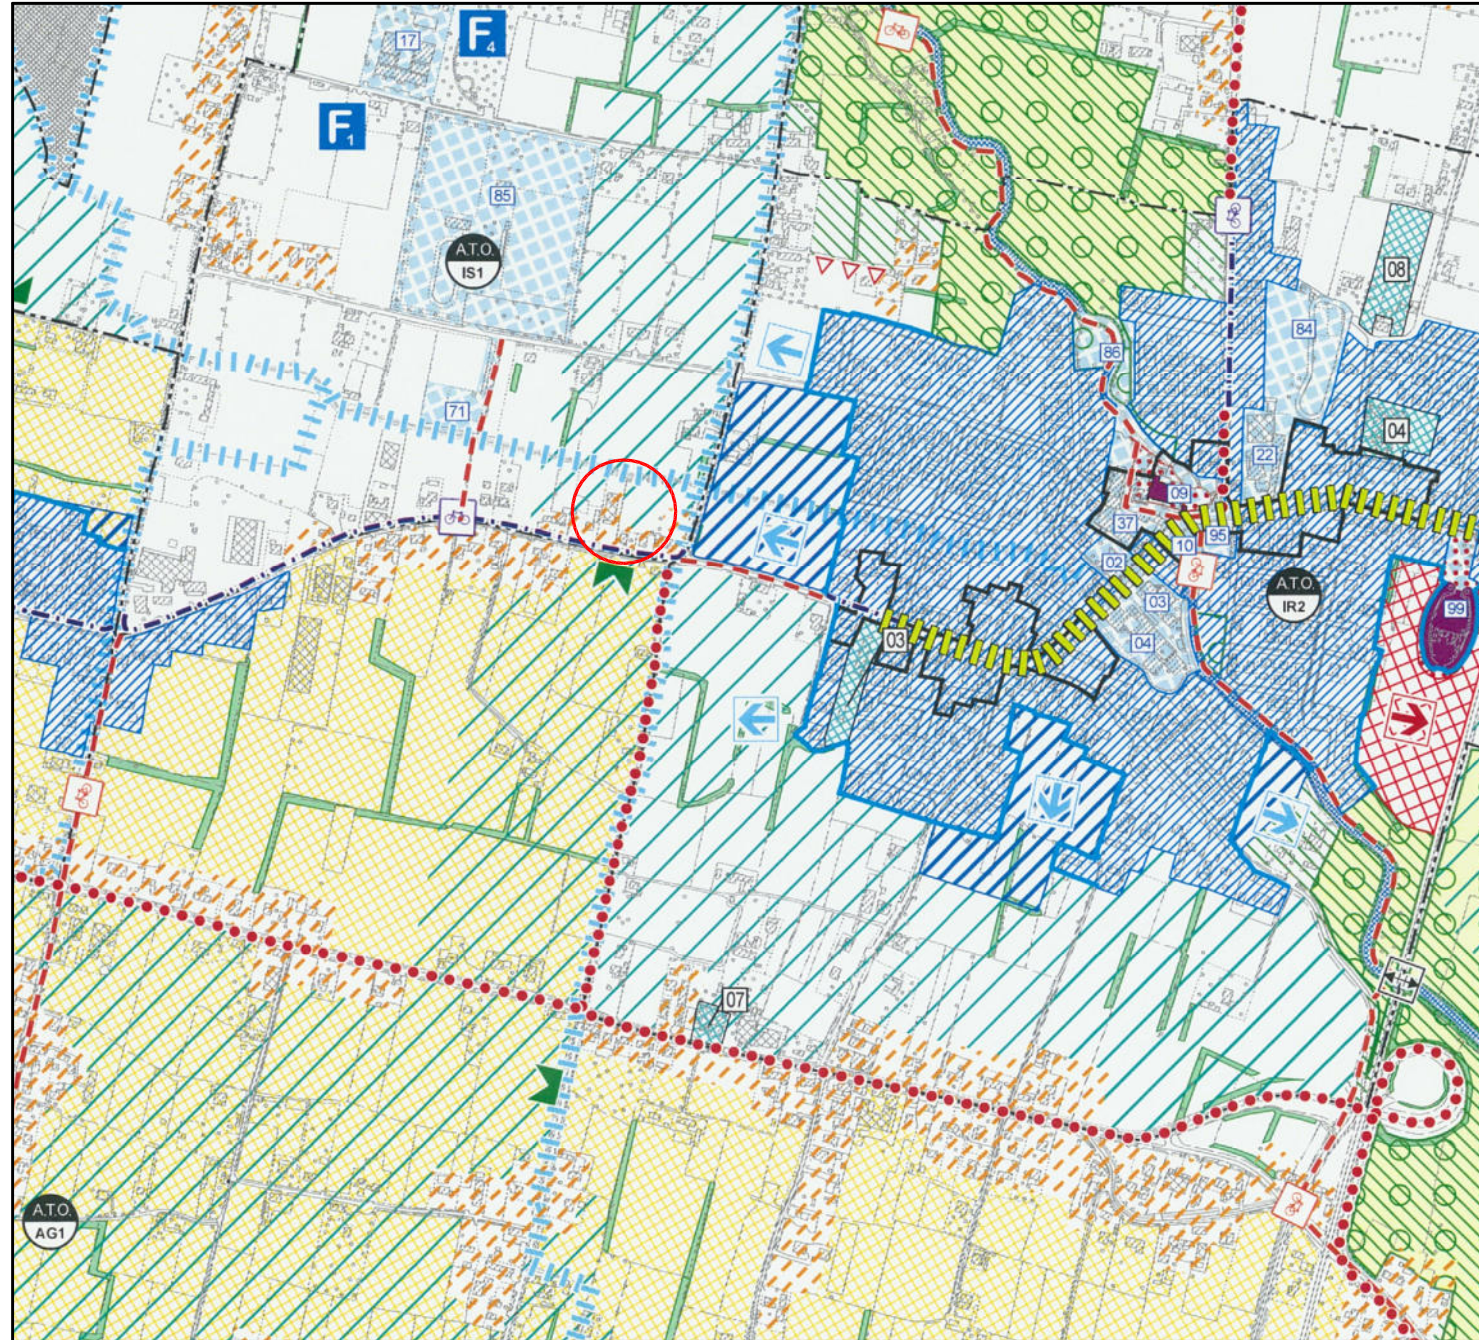


PAT - CARTA DELLE TRASFORMABILITA'
SCALA 1:10000

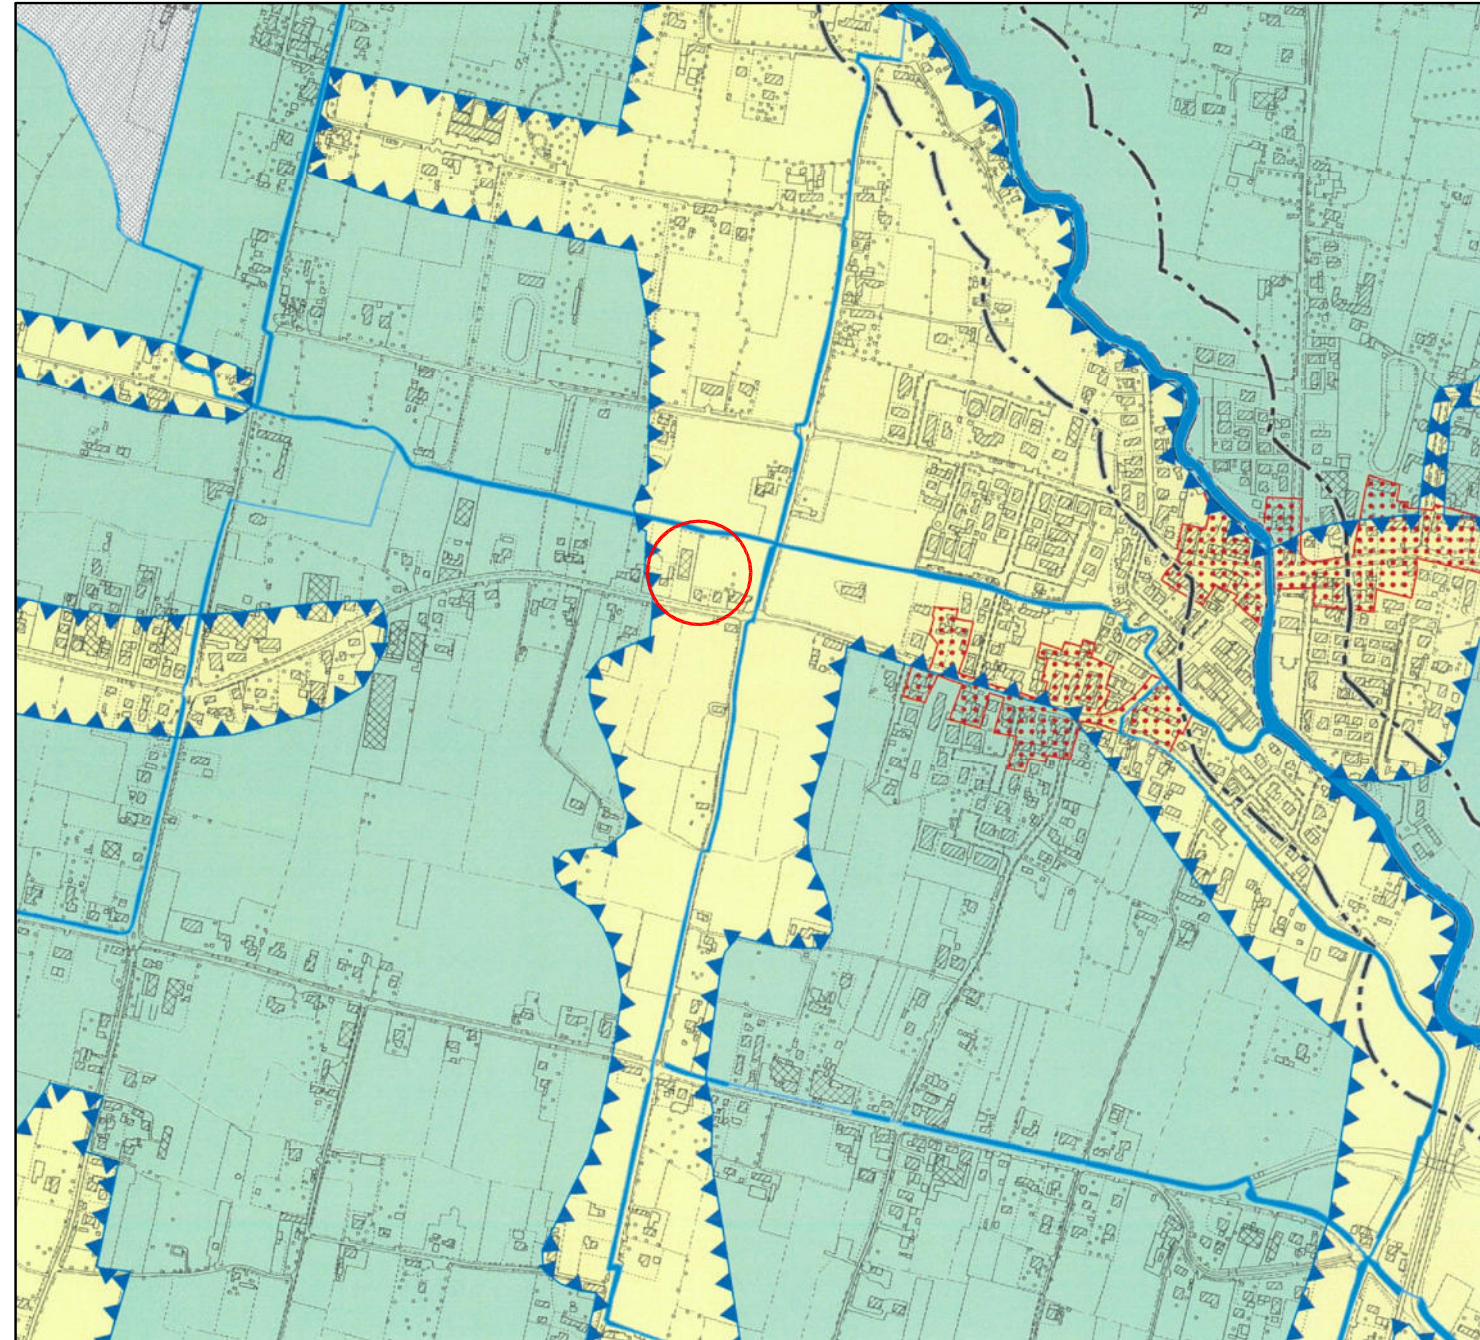


PAT - CARTA DELLE FRAGILITA'
SCALA 1:10000


PIANO DI
ASSETTO DEL TERRITORIO
INTERCOMUNALE

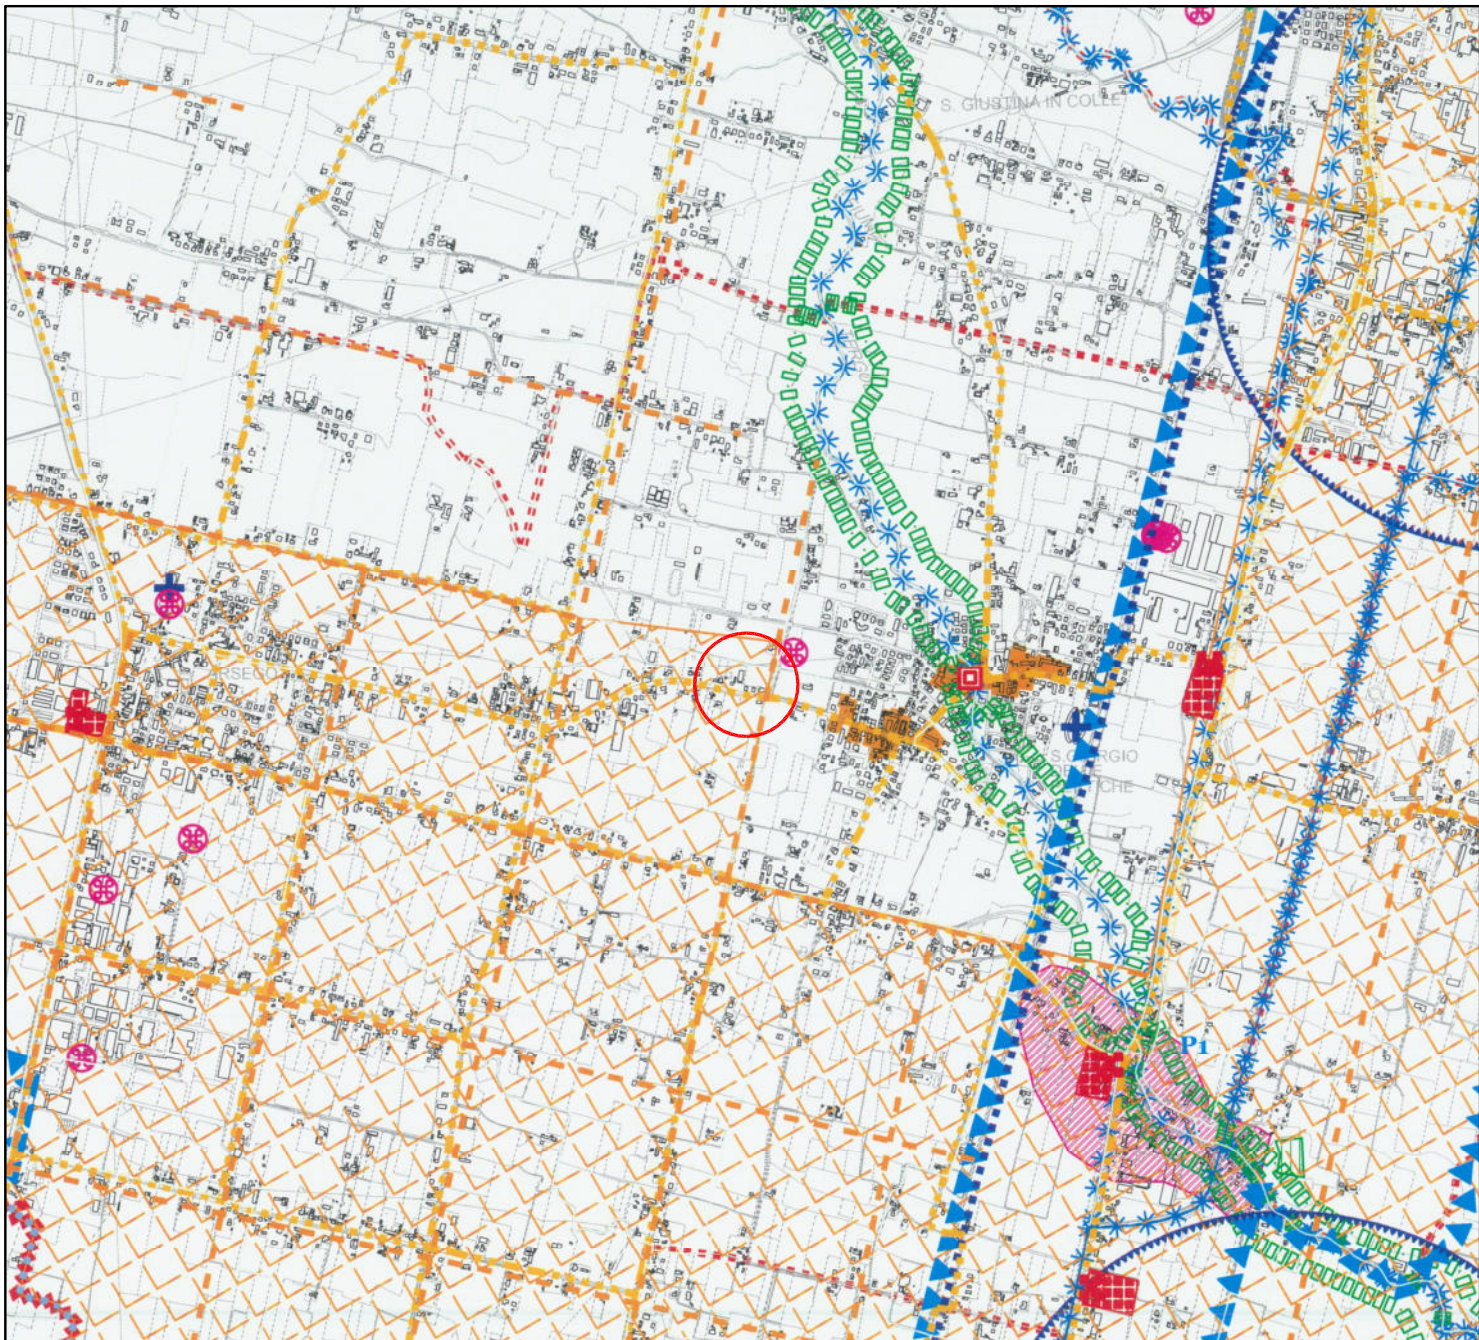


PATI - CARTA DEI VINCOLI
SCALA 1:25000

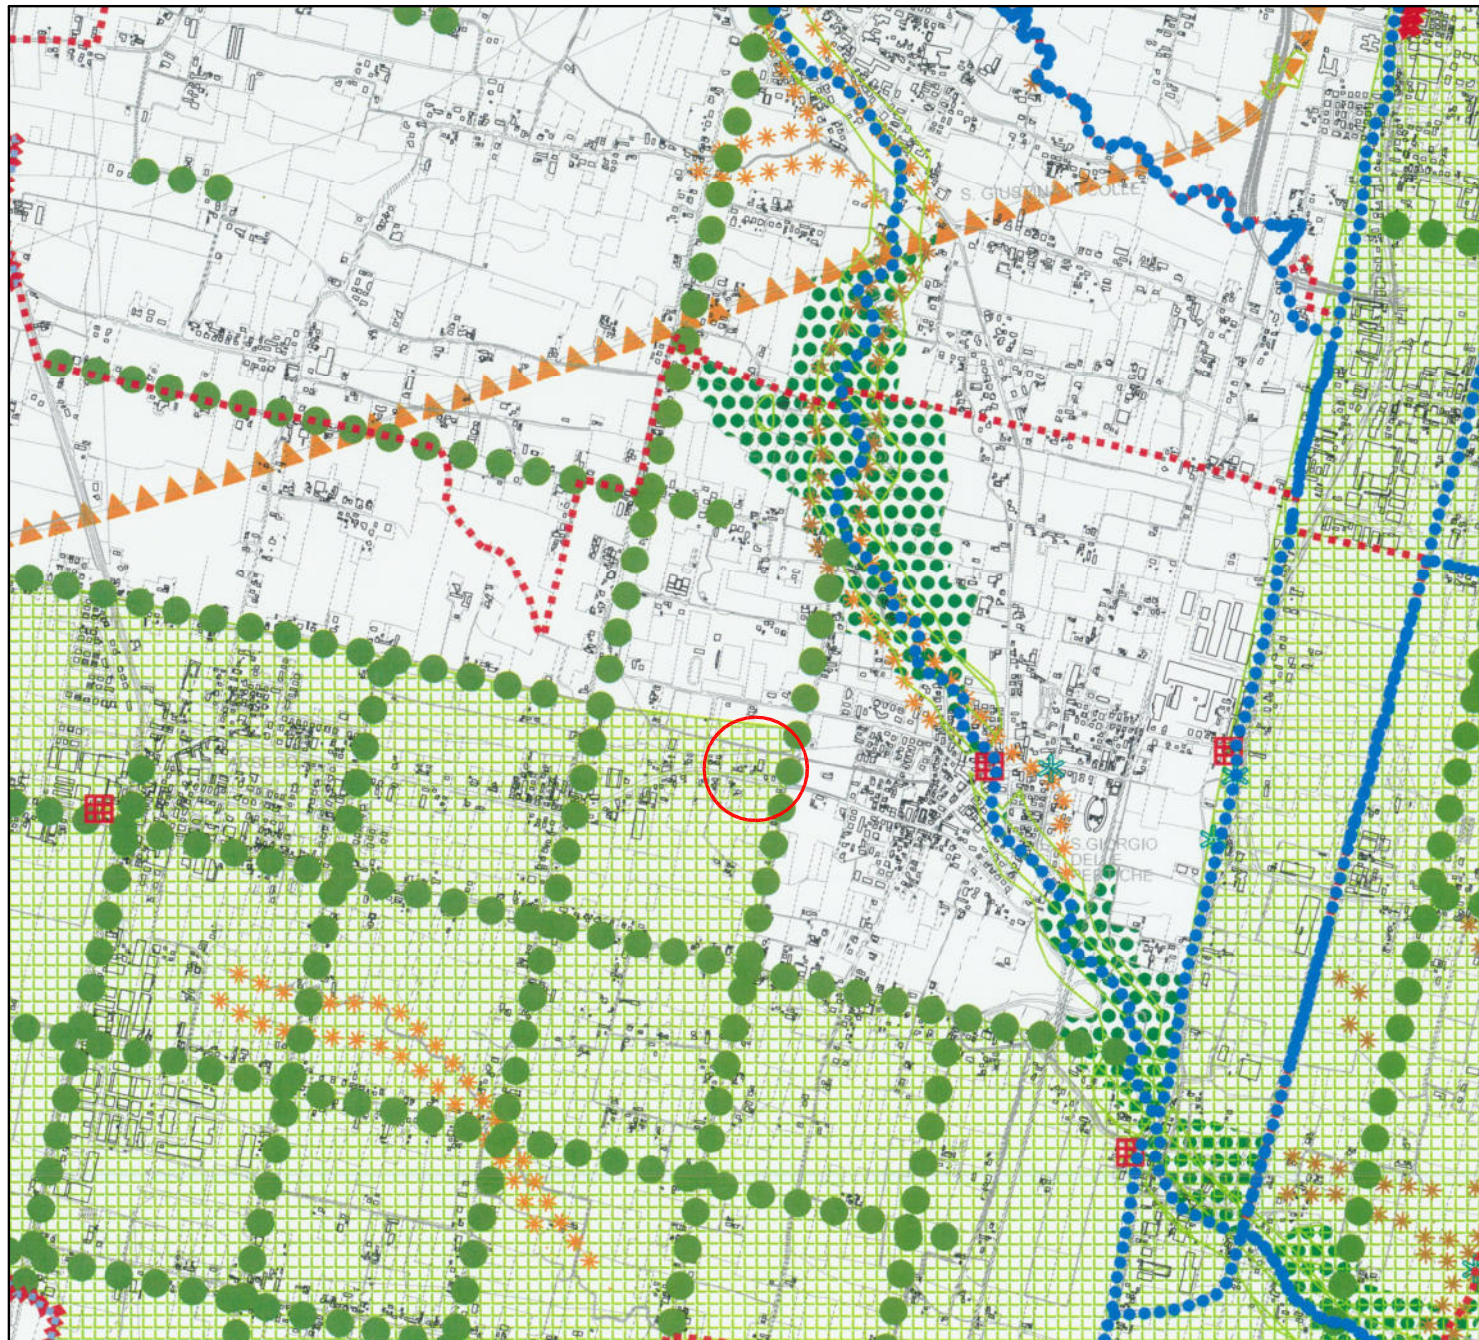

PATI - CARTA DELLE INVARIANTI
SCALA 1:25000

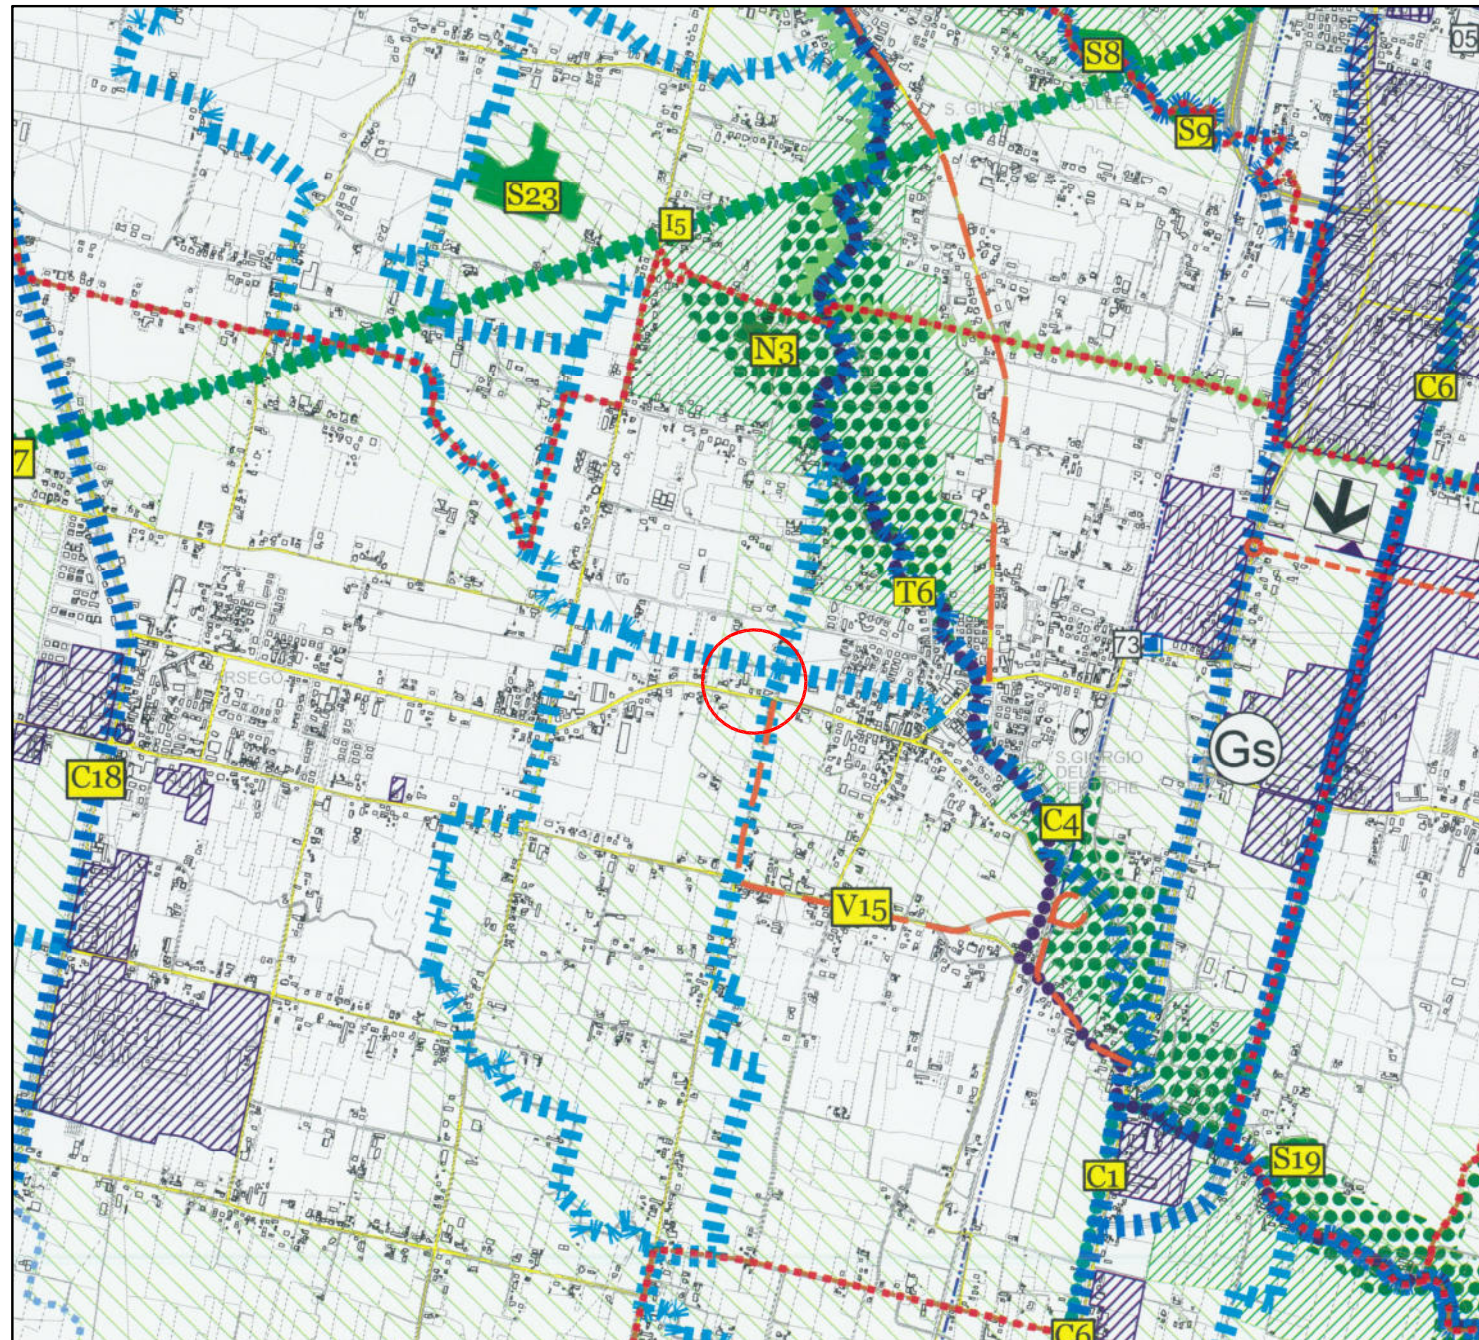

PATI - CARTA DELLE TRASFORMABILITA'
SCALA 1:25000

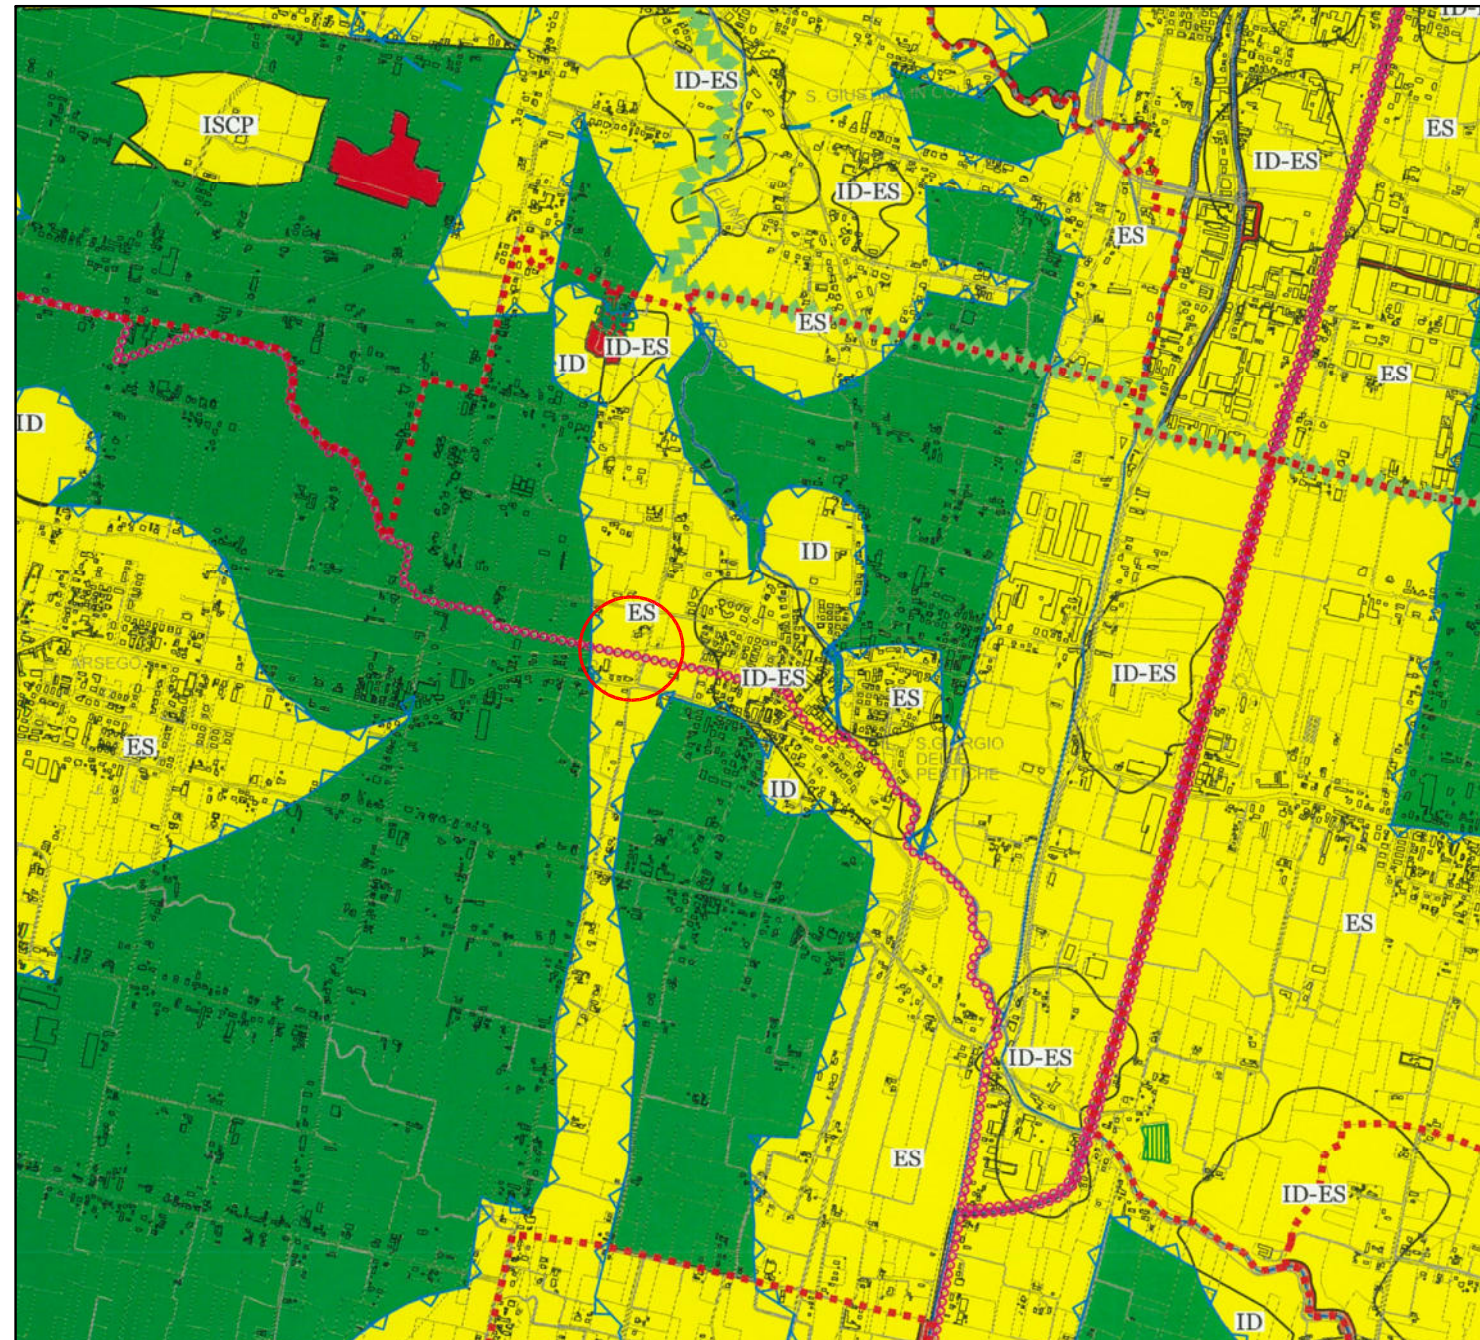

PATI - CARTA DELLE FRAGILITA'
SCALA 1:25000

AMPLIAMENTO FABBRICATO ARTIGIANALE RICADENTE IN ZONA "E", IN
VARIANTE ALLO STRUMENTO URBANISTICO GENERALE AI SENSI DELL'ART.8 DEL
D.P.R. 160/2010 E DELL'ART.4 DELLA L.R. 55/2012.


COMUNE DI
SAN GIORGIO DELLE PERTICHE
COMMITTENTI TONDELLO TECNOLOGIE S.R.L.
TONDELLO PIETRO

TAV. n.
1bis
ESTRATTI - PLANIMETRIE
scala
VARIE

**STUDIO
TECNICO**

Lorenzin Geom. Alberto
Sede legale: Via Bellini, 4 - Sede operativa: Via Roma, 36
35010 S. Giorgio delle Pertiche (PD)
Tel. 049 9370311 Fax. 049 9374361 Cell. 398 6678369
email: segreteria@studioalbertolorenzin.it
C.F. L08172210188939 - P.I. 02667190280

Il Progettista

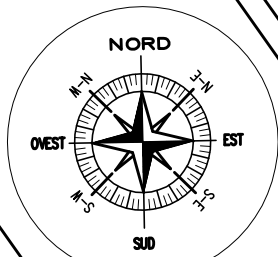


Il Progettista




I Committenti

TONDELLO TECNOLOGIE SRL
VIA ROMA, 212 - SAN GIORGIO DELLE PERTICHE - PD
P.IVA: 03965210280

TONDELLO PIETRO

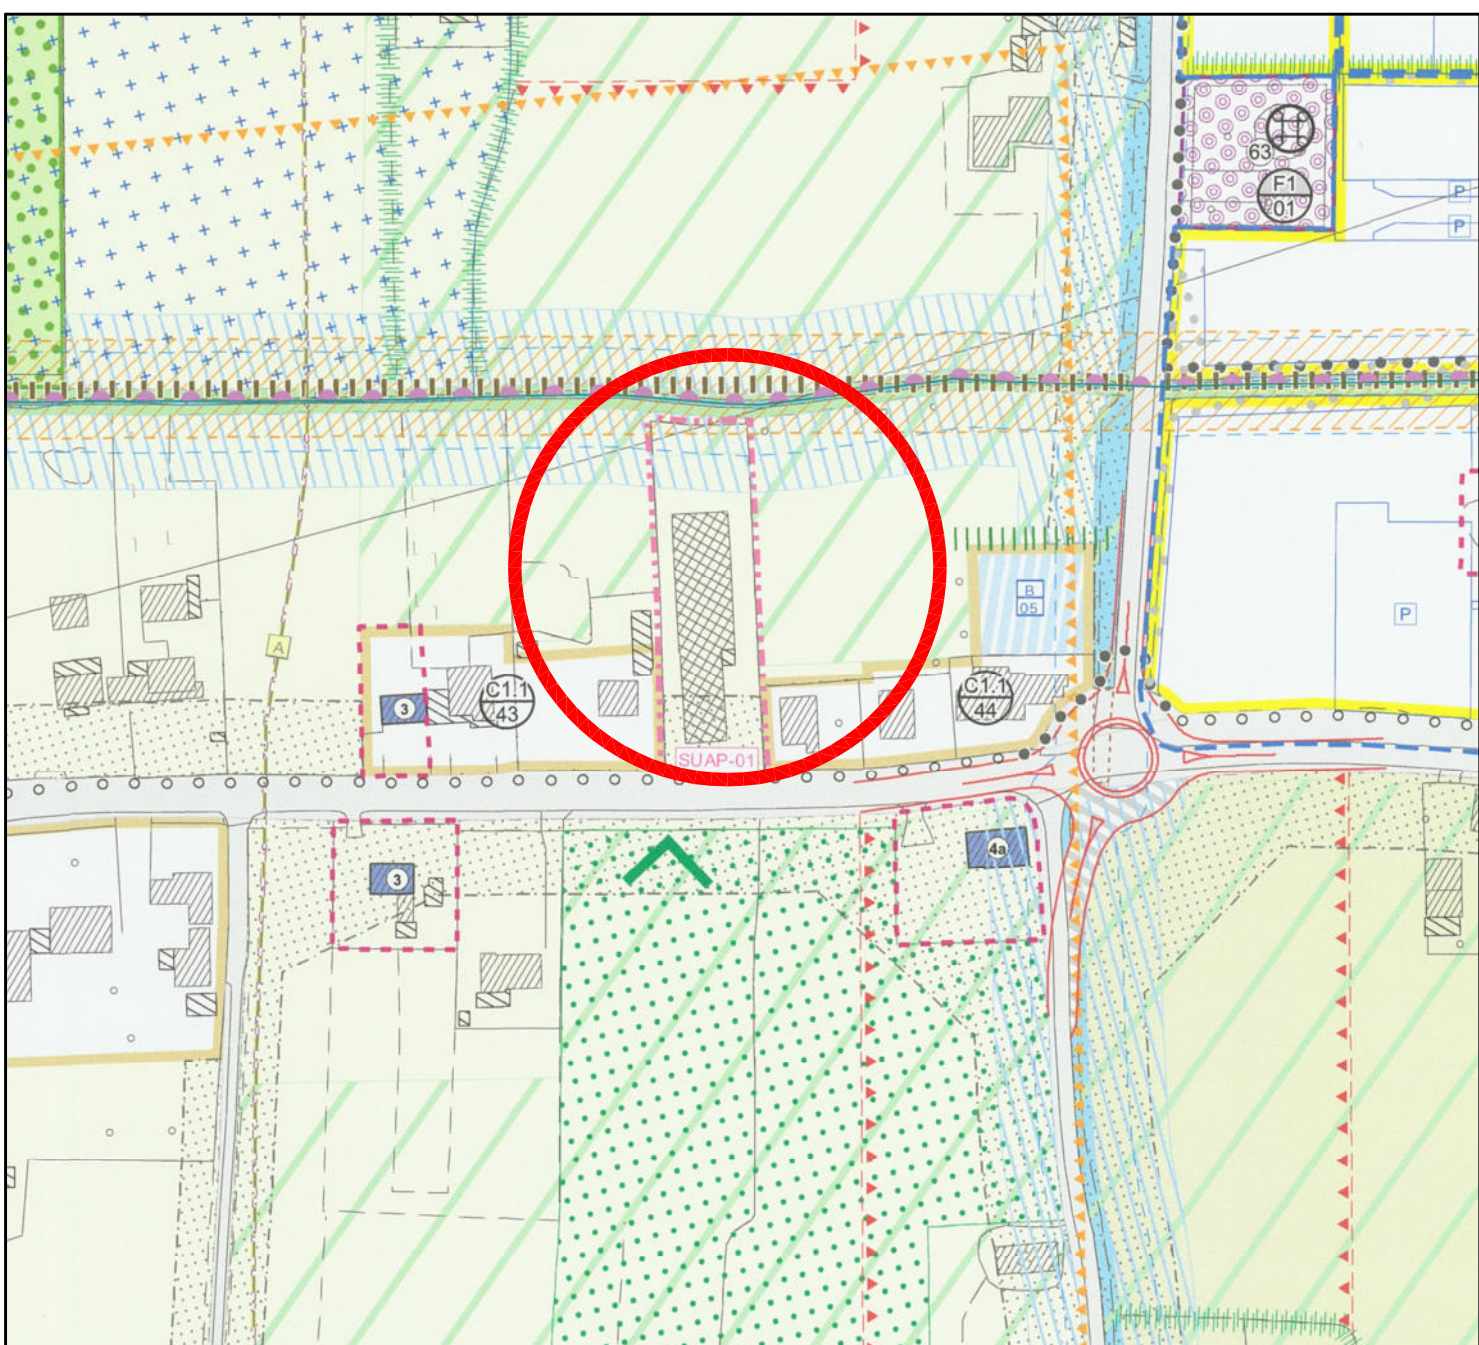


ESTRATTO PIANO DEGLI INTERVENTI
SCALA 1:2000

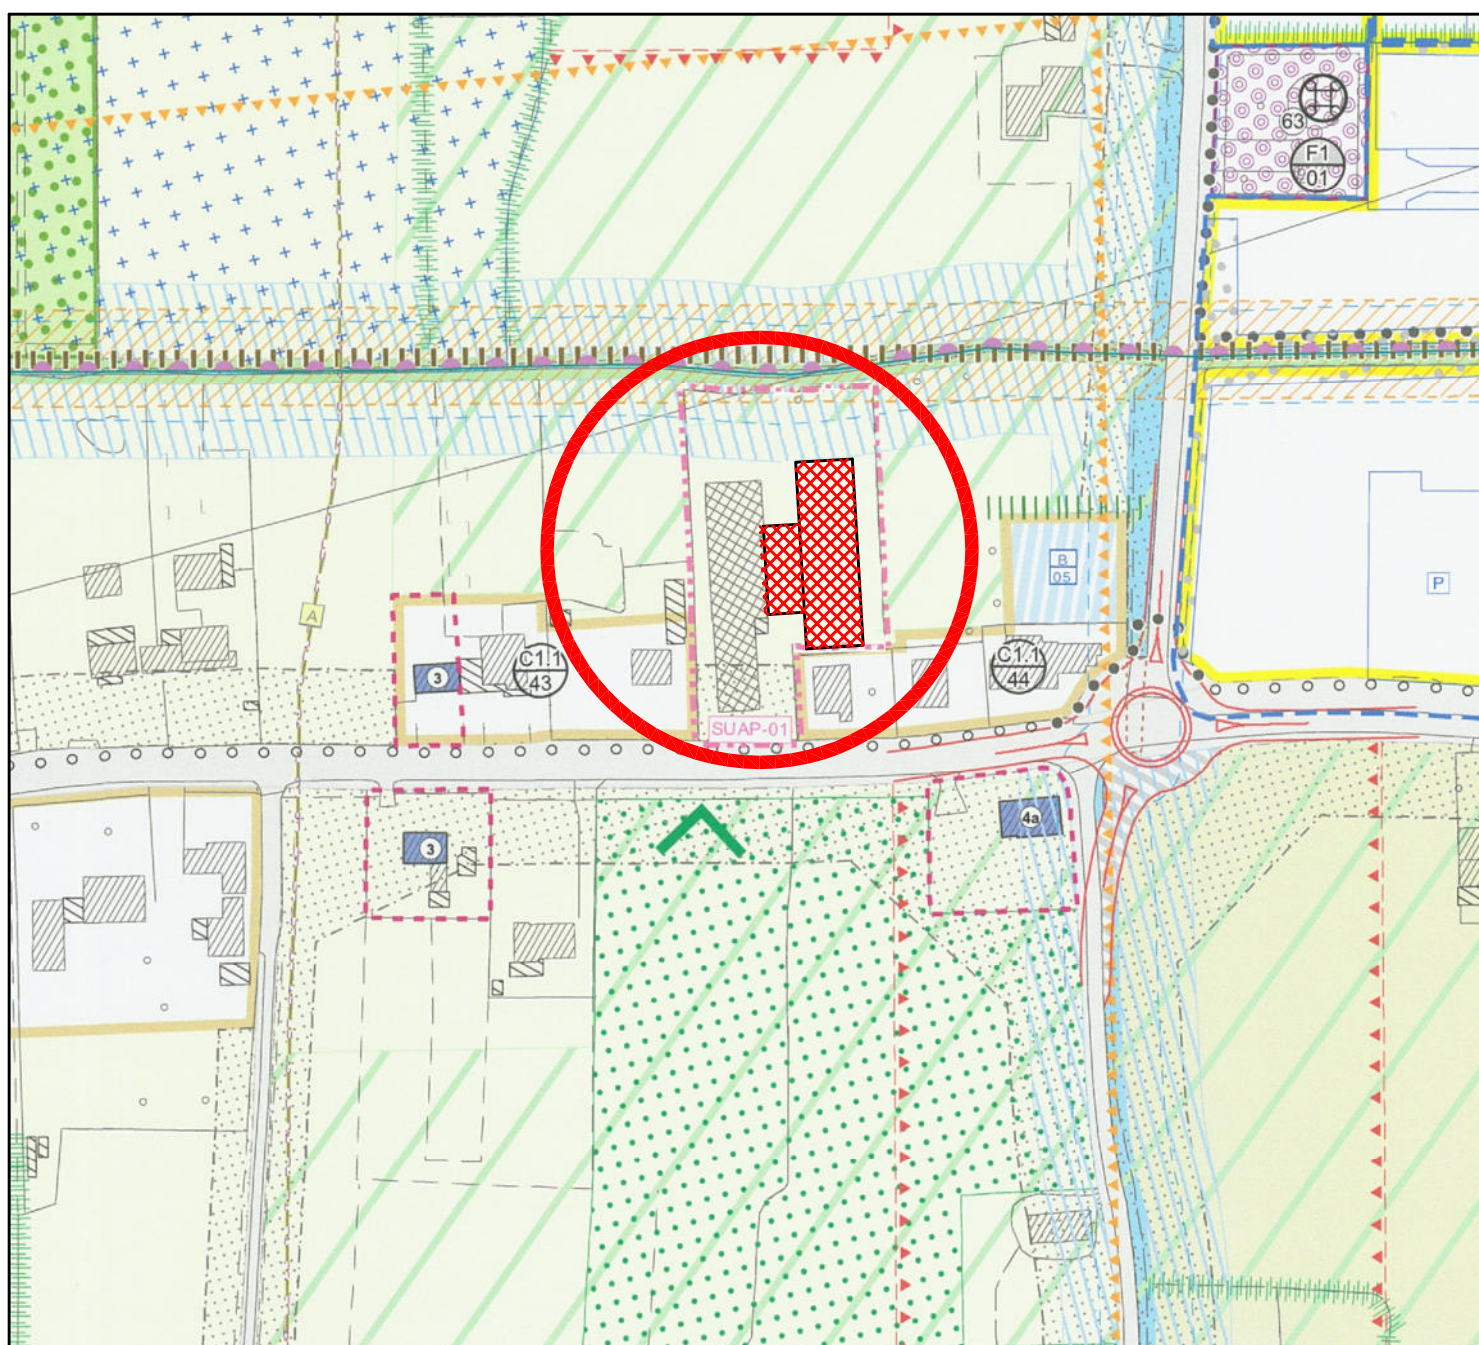

ESTRATTO P.I. con nuova perimetrazione
SCALA 1:2000

Allegato E: Sportello unico attività produttive (SUAP) in variante al PI					
ID SUAP	DITTA	ATO	ADOZIONE	APPROVAZIONE	CONVENZIONE
SUAP.1	ALTAIR srl	51 - Polo servizi	Conferenza di Servizi decisa dal 12/12/2013	DCC n°11 del 24/04/2013	
SUAP.2	TEP PRO srl	AG1 - Pianura Centurlo	Conferenza di Servizi decisa dal 20/06/2016	DCC n°33 del 07/12/2016	
SUAP.3	ELETTROMECCANICA L.L.C.ME srl	81 - Arzigo	Conferenza di Servizi decisa dal 12/12/2012	DCC n°10 del 24/04/2013	
SUAP.4	CASTELFOOD srl	AG1 - Pianura Centurlo	Conferenza di Servizi decisa dal 03/08/2017	DCC n°2 del 29/01/2018	
SUAP.5	FLORICOLTURA CAVINATO	AG1 - Pianura Centurlo	Conferenza di Servizi decisa dal 20/06/2016	DCC n°7 del 09/02/2017	

ALTAIR S.R.L. ERA LA DENOMINAZIONE DELLA PRECEDENTE DITTA CHE AVEVA OTTENUTO L'AMPLIAMENTO CON PUR/2014/00175

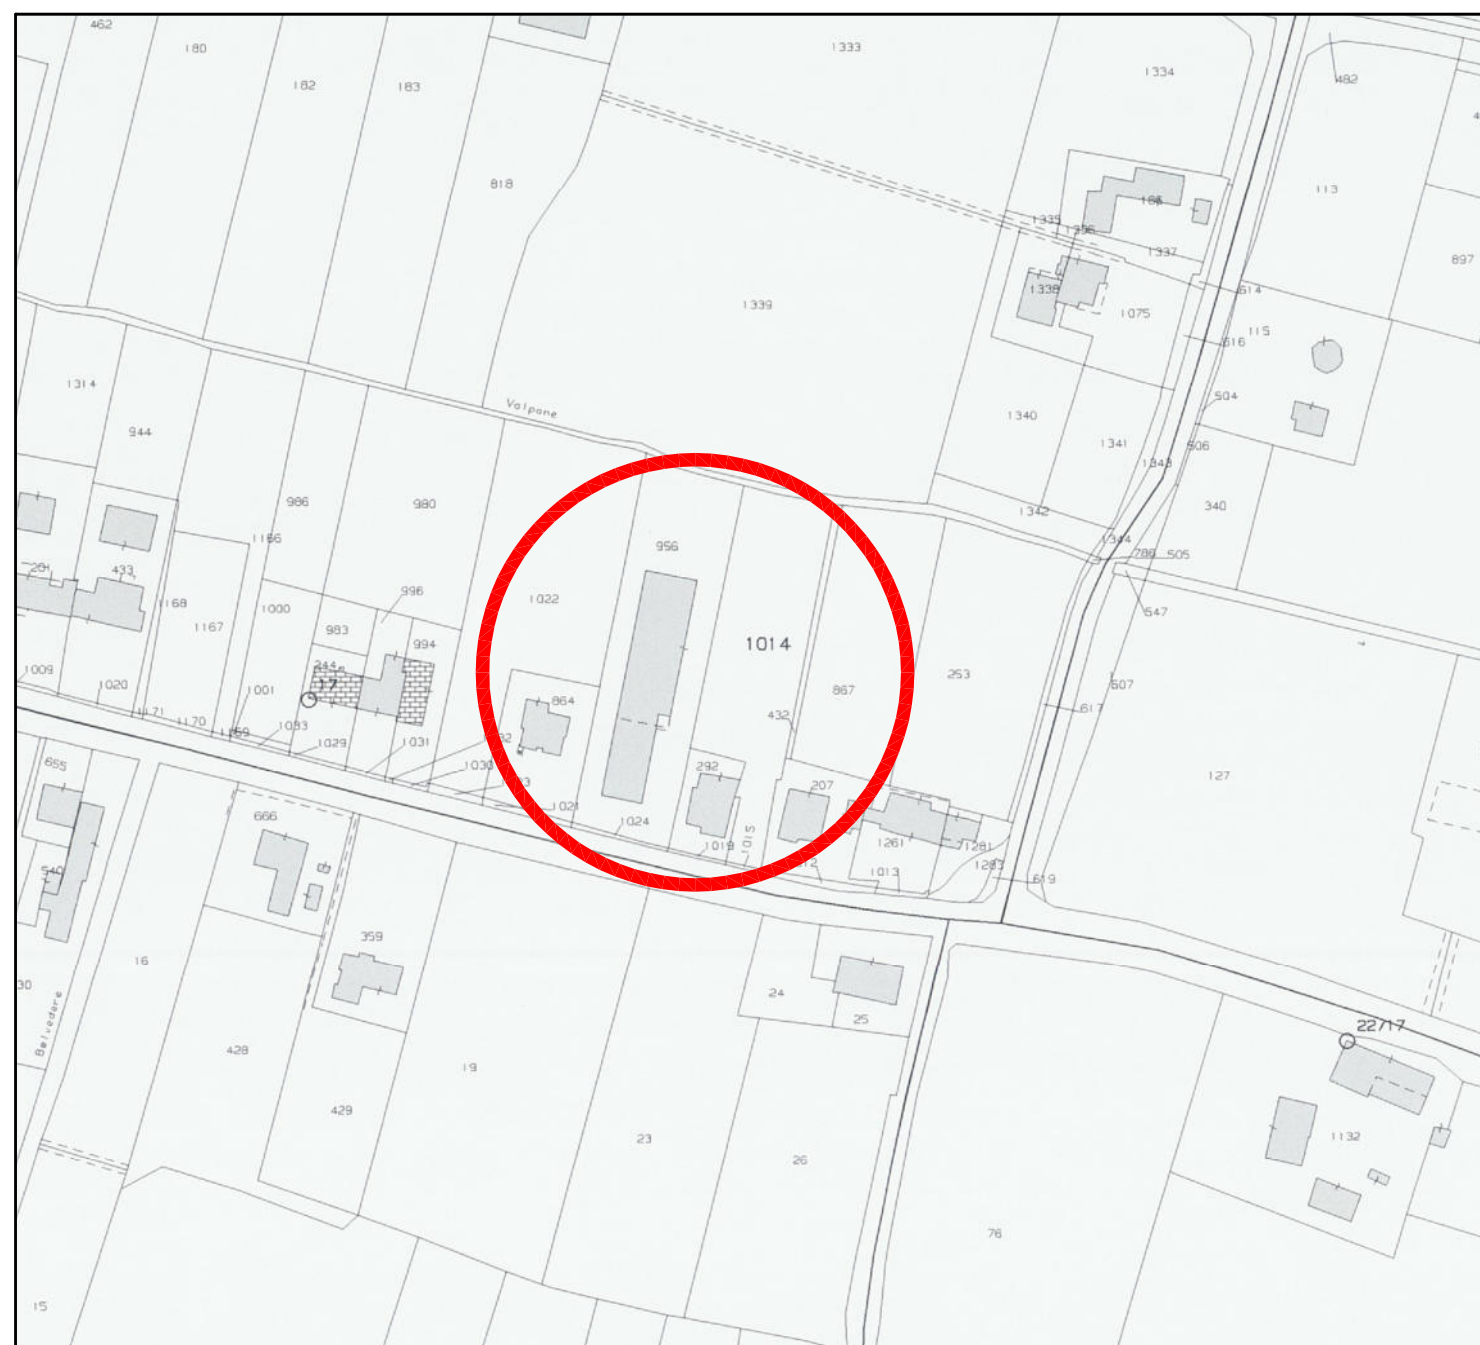

ESTRATTO DI MAPPA
COMUNE DI SAN GIORGIO DELLE PERTICHE
FOGLIO 12 PARTICELLA 956-1014
SCALA 1:2000