

PUA ZONA PER/4 - II° STRALCIO

ditta BEZZEGATO s.r.l.

VARIANTE al Pdc P28/18

1 ESTRATTI : PAT, PI  
ESTRATTO MAPPA CON INDIVIDUAZIONE ZONA OMOGENEA PI

SCALA VARIE  
DATA 08/2023  
AGG.

N file: d@var\_tav1


STUDIO PREVEDELLO - CAMPOSAMPIERO - S. GIORGIO delle PERTICHE - (PD)

ESTRATTO PI scala 1:2000

TAVOLA P2.3

ZONA C2/20

AMBITO DI INTERVENTO : PUA 5

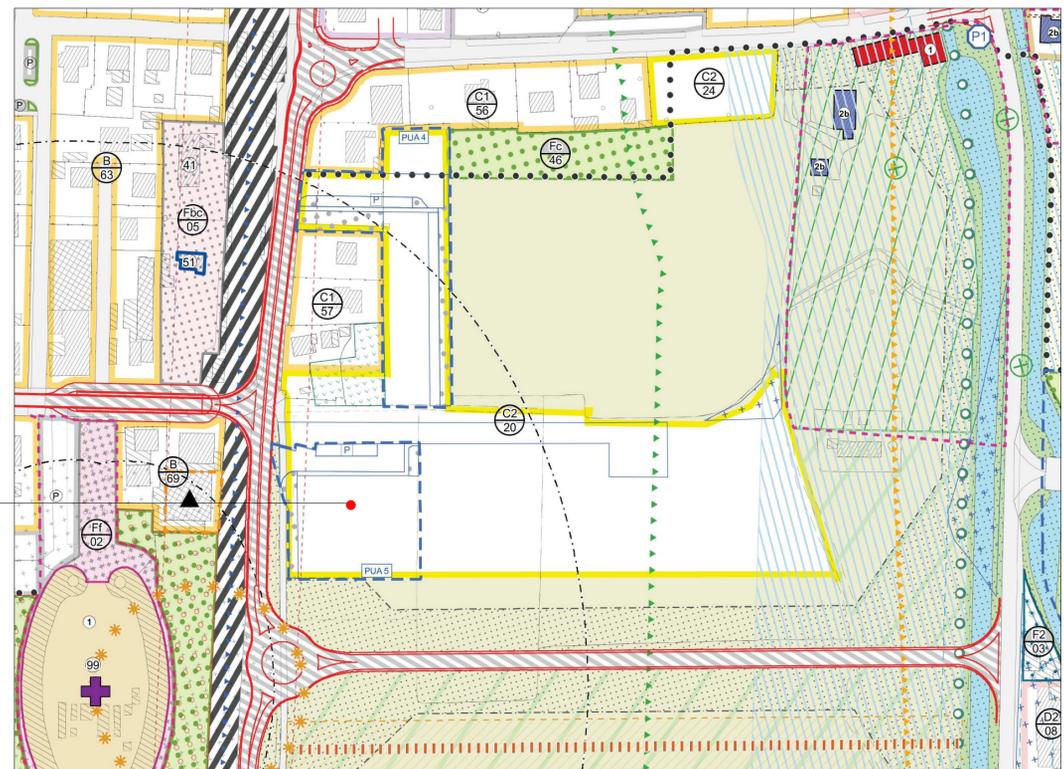


AMBITO DI INTERVENTO


ESTRATTO MAPPA scala 1:2000

Comune di S.Giorgio d. Pertiche Fg 18 mapp. 9 e 593, 594, 595

AMBITO ZTO C2/20

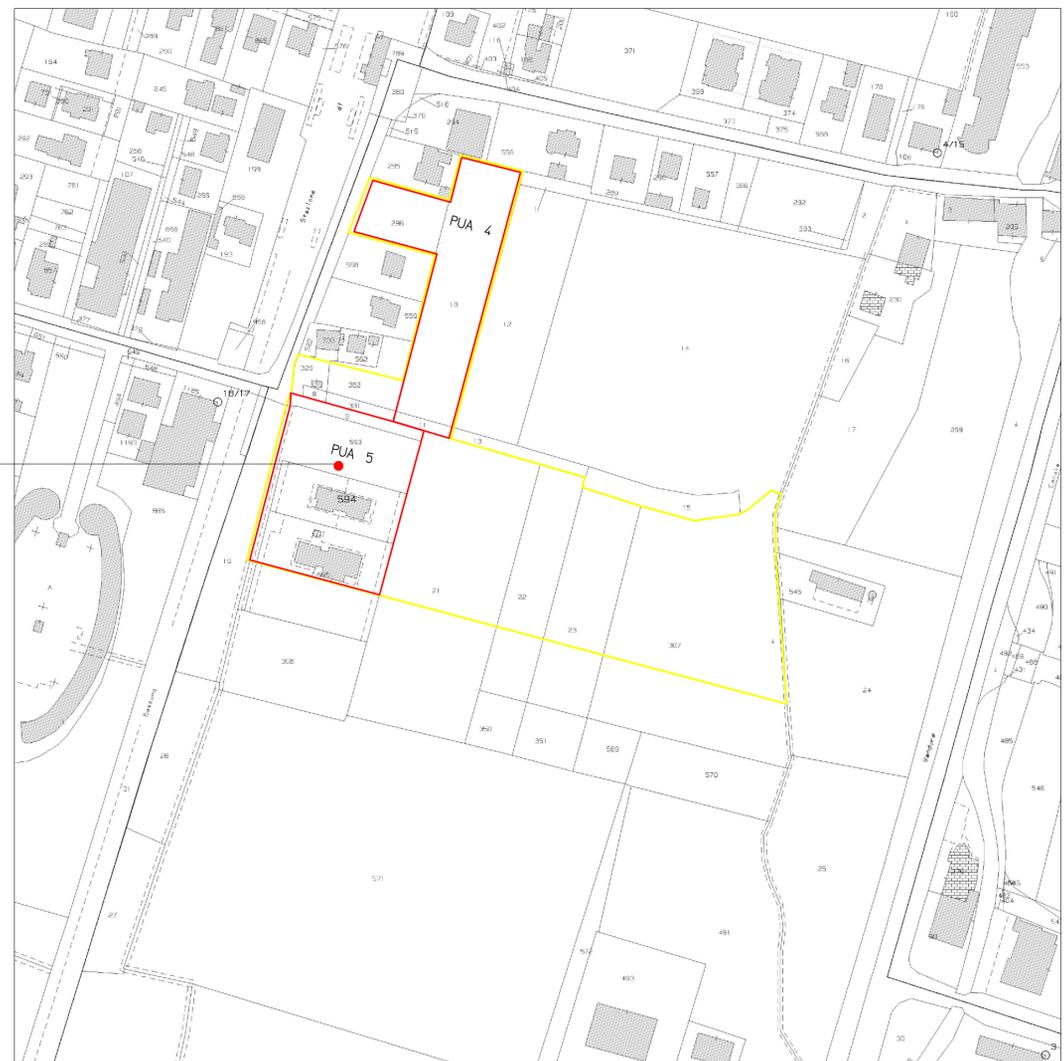

AMBITO DI INTERVENTO  
PUA 5

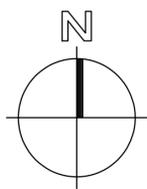

ESTRATTO PAT scala 1:10.000

TAVOLA P4 - Carta della trasformabilità

AMBITO DI INTERVENTO

