

COMUNE DI SAN GIORGIO DELLE PERTICHE (PD)

COMMITTENTI
DADO S.p.a.
Via Sanguettara n.10 - San Martino di Lupari (PD)

P.d.L Area ex-Zulian in via Piovego - ARSEGO (PD)

13

SISTEMAZIONE IDRAULICA RILIEVO, PROFILO SEZIONI	AGG.	DATA	DESCRIZIONE
Planimetria quotata, Sezioni e Profilo longitudinale	05	Giugno 2026	Modifiche 2° Conf. Servizi
	04	Maggio 2026	SOSTITUZ. per CONSORZIO
	03	Marzo 2026	Varianti per osservazioni
	02	Maggio 2025	Varianti per osserv. CLP
	01	Settembre 2024	Integr. per osserv. CLP
	00	Giugno 2024	EMMISSIONE PUA


SCALA 1:1000, 1:5000, 1:100, 1:50, 1:500
N. file: 1199_DADO_ARSEGO-PUA_R06

STUDIO PREVEDELLO - CAMPOSAMPIERO - S. GIORGIO D. PERTICHE (PD)


PLANIMETRIA DI RILIEVO QUOTATA
Scala 1:1.000




PROFILO 1
Scala 1:100

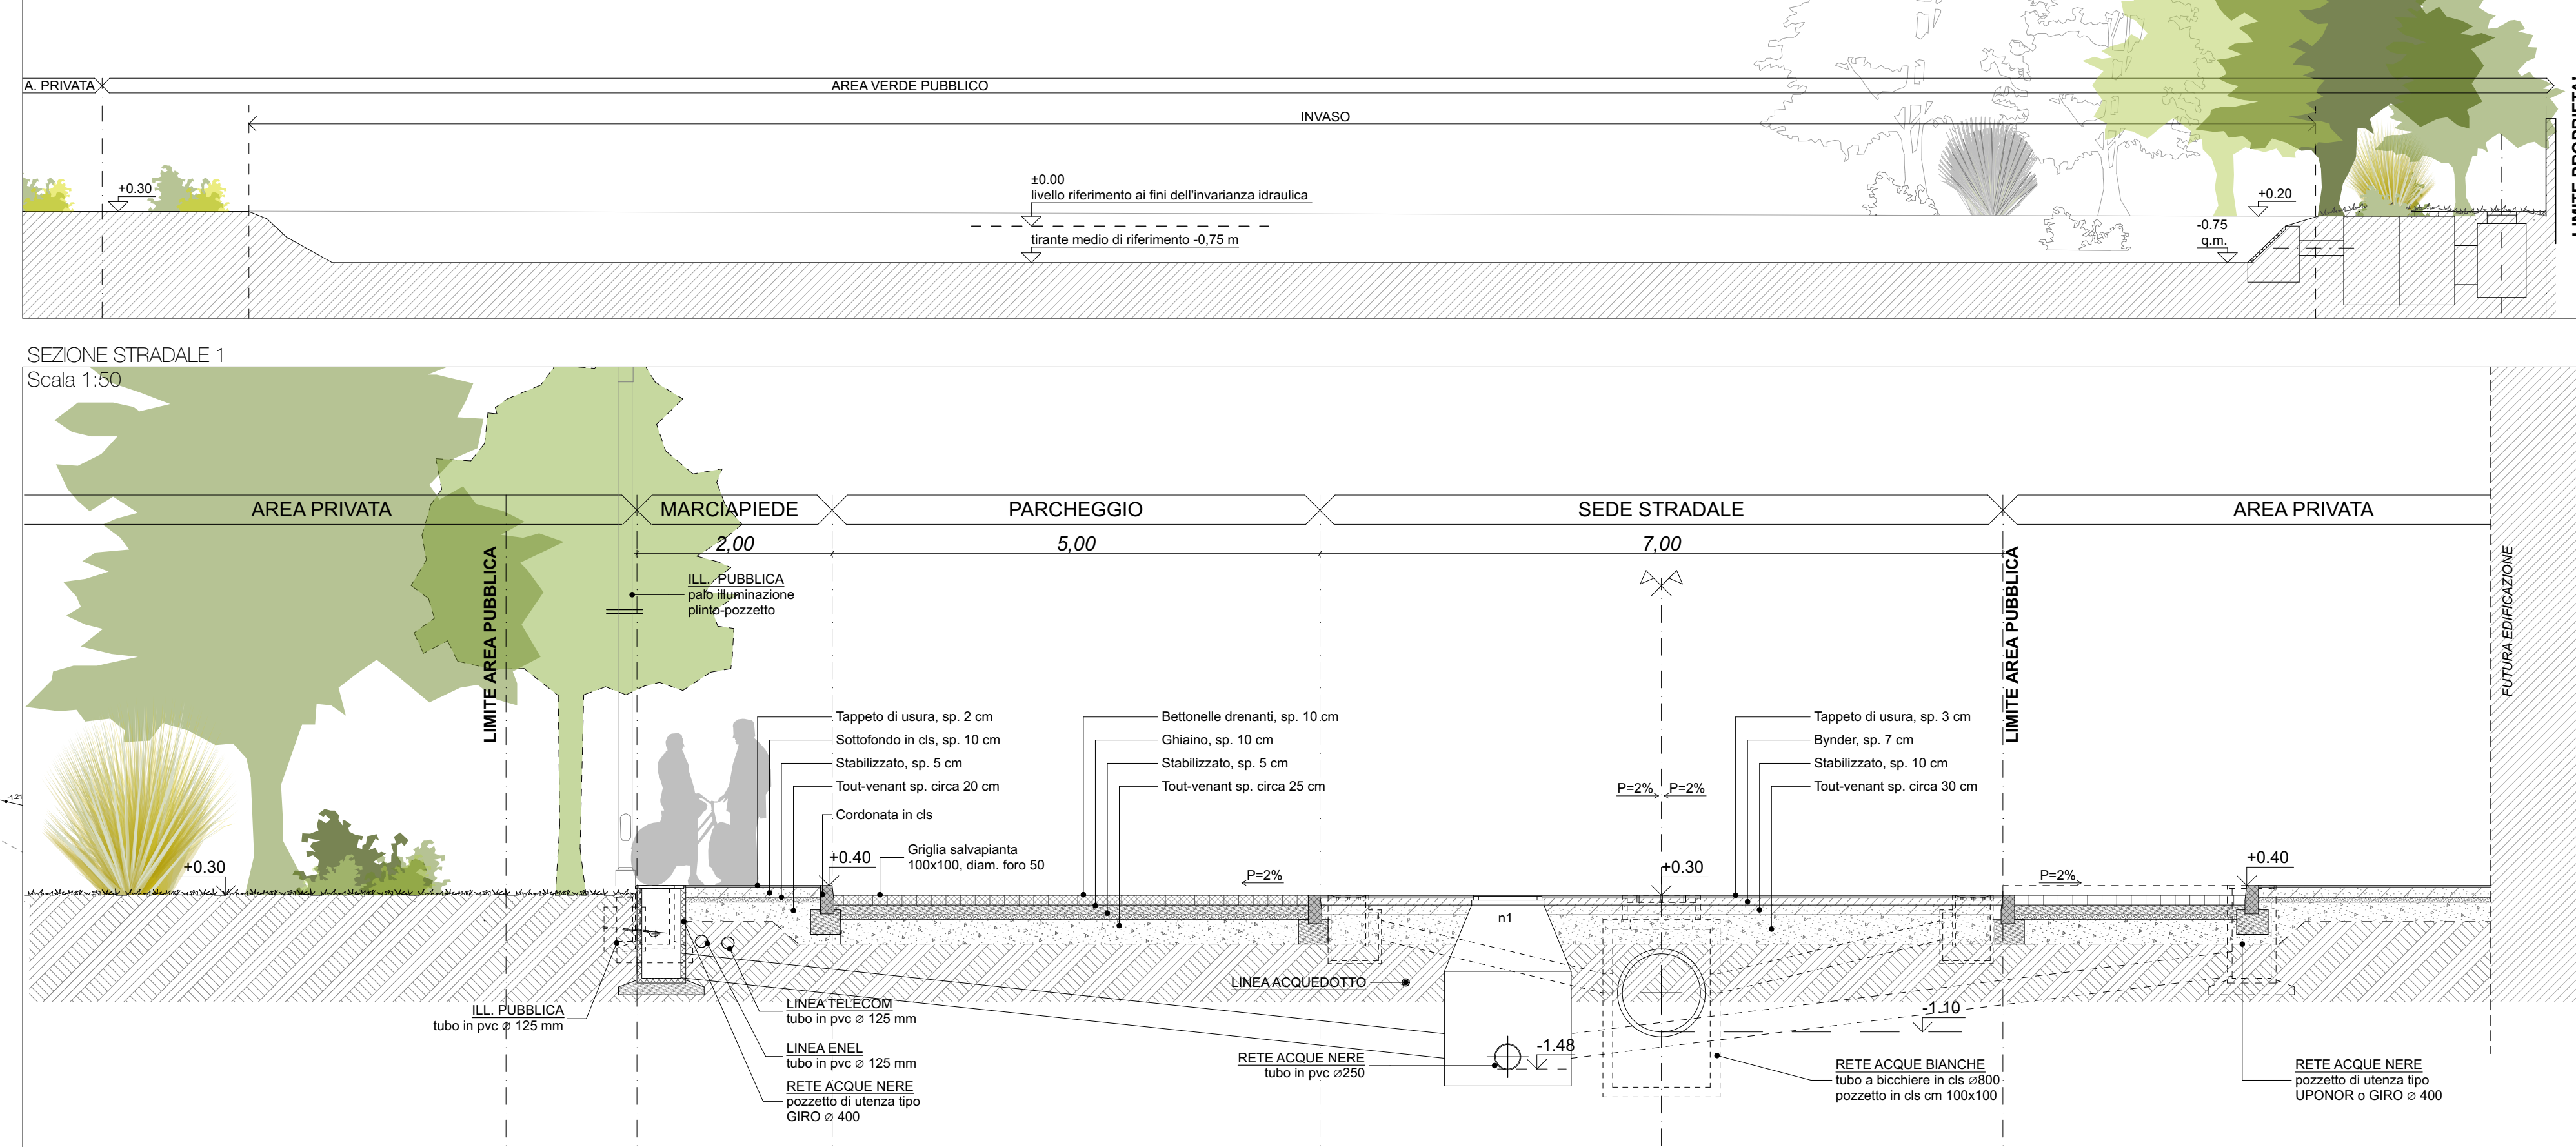

DETTAGLIO 1
Scala 1:50

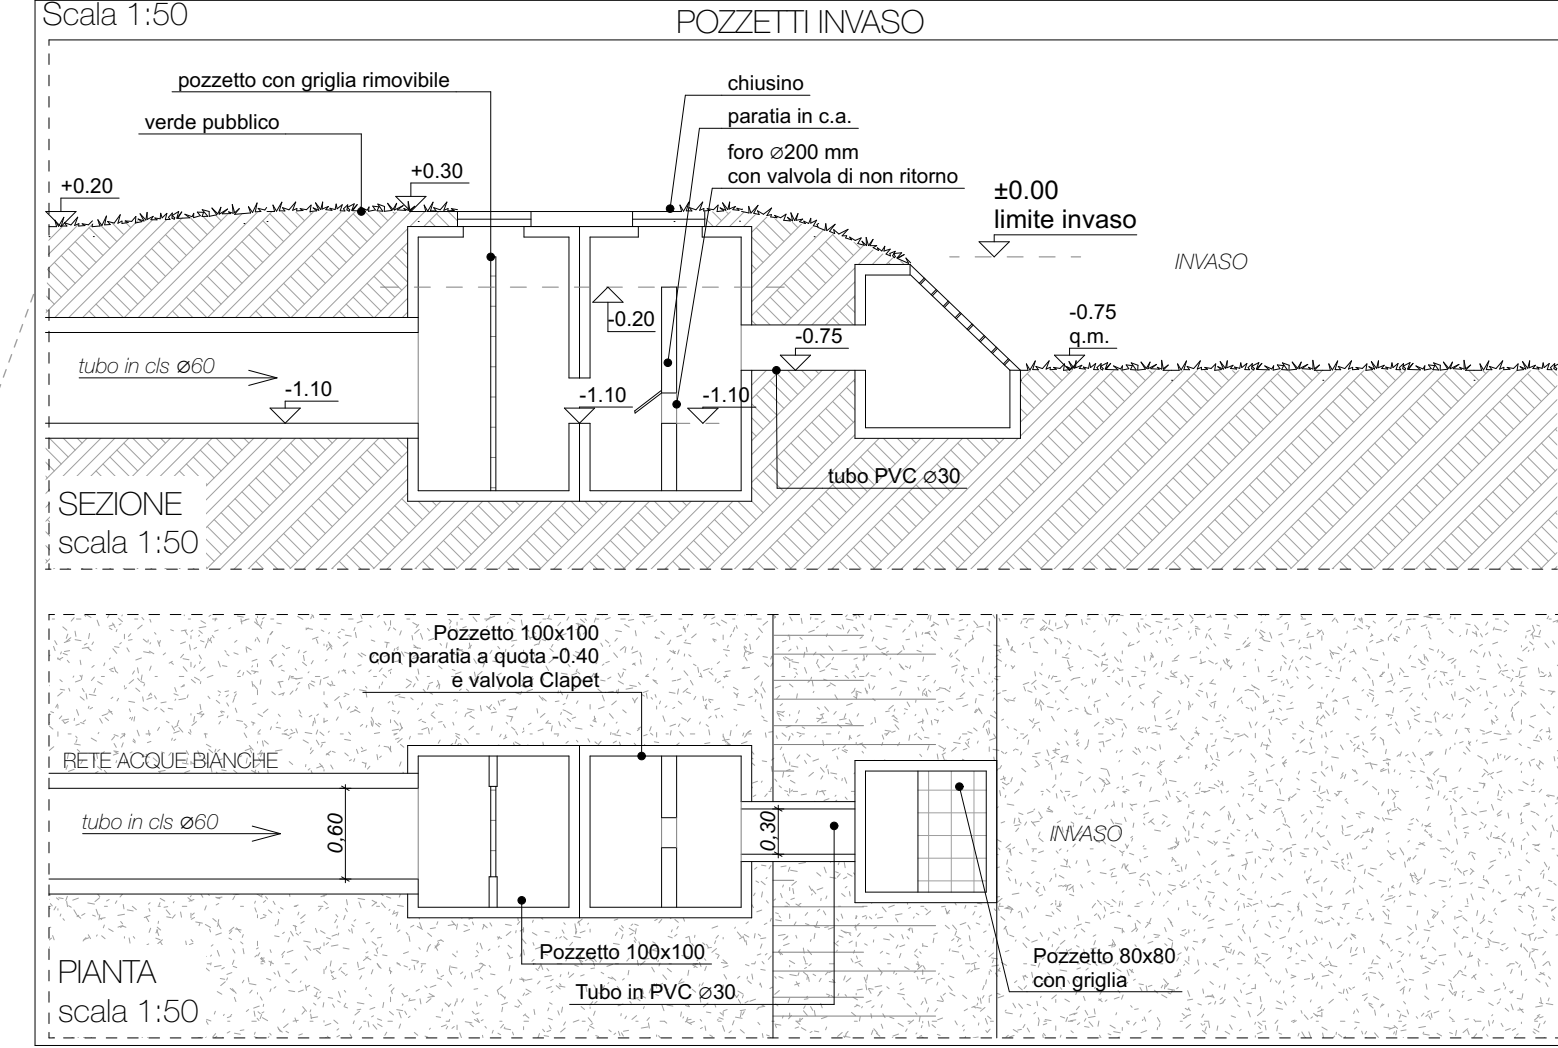

DETTAGLIO 2
Scala 1:50

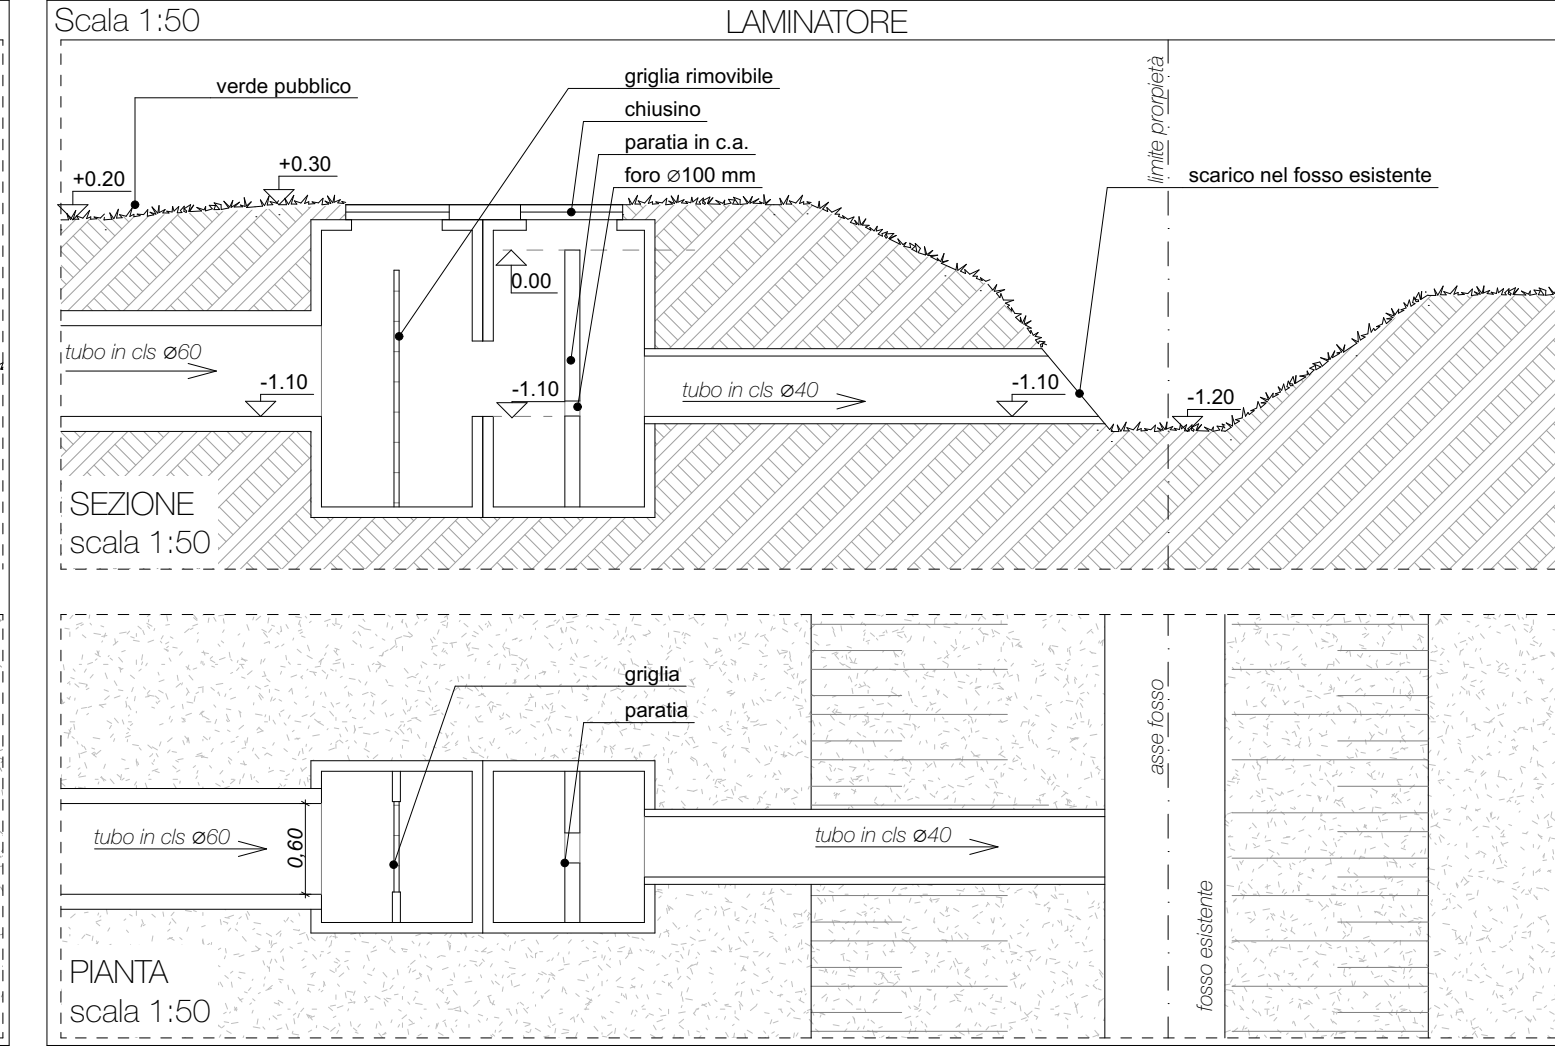

PLANIMETRIA DI PROGETTO
Scala 1:500

