


- LEGENDA**
- RECAPITO FINALE**
- CADONEGHE
 - MUSON DEI SASSI
 - MUSON VECCHIO
 - PIOVEGO DI VILLABOZZA
 - TERGOLA
 - Confini comunali

- LEGENDA**
- Confini comunali
 - Rete regionale
 - Rete consortile
 - Canale a cielo aperto
 - Tombinamento
 - Sottobacini idraulici
 - VANDURA - 1
 - BARBACAN - 2
 - ORCONE - 3
 - TERGOLA - 4
 - VOLPON - 5
 - SALVI - 6
 - PIOVEGO DI VILLABOZZA - 7
 - ANCONETTA - 8
 - TERGOLINO - 9
 - MUSON DEI SASSI - 10
 - AGUGIARO - 11
 - CADONEGHE - 12

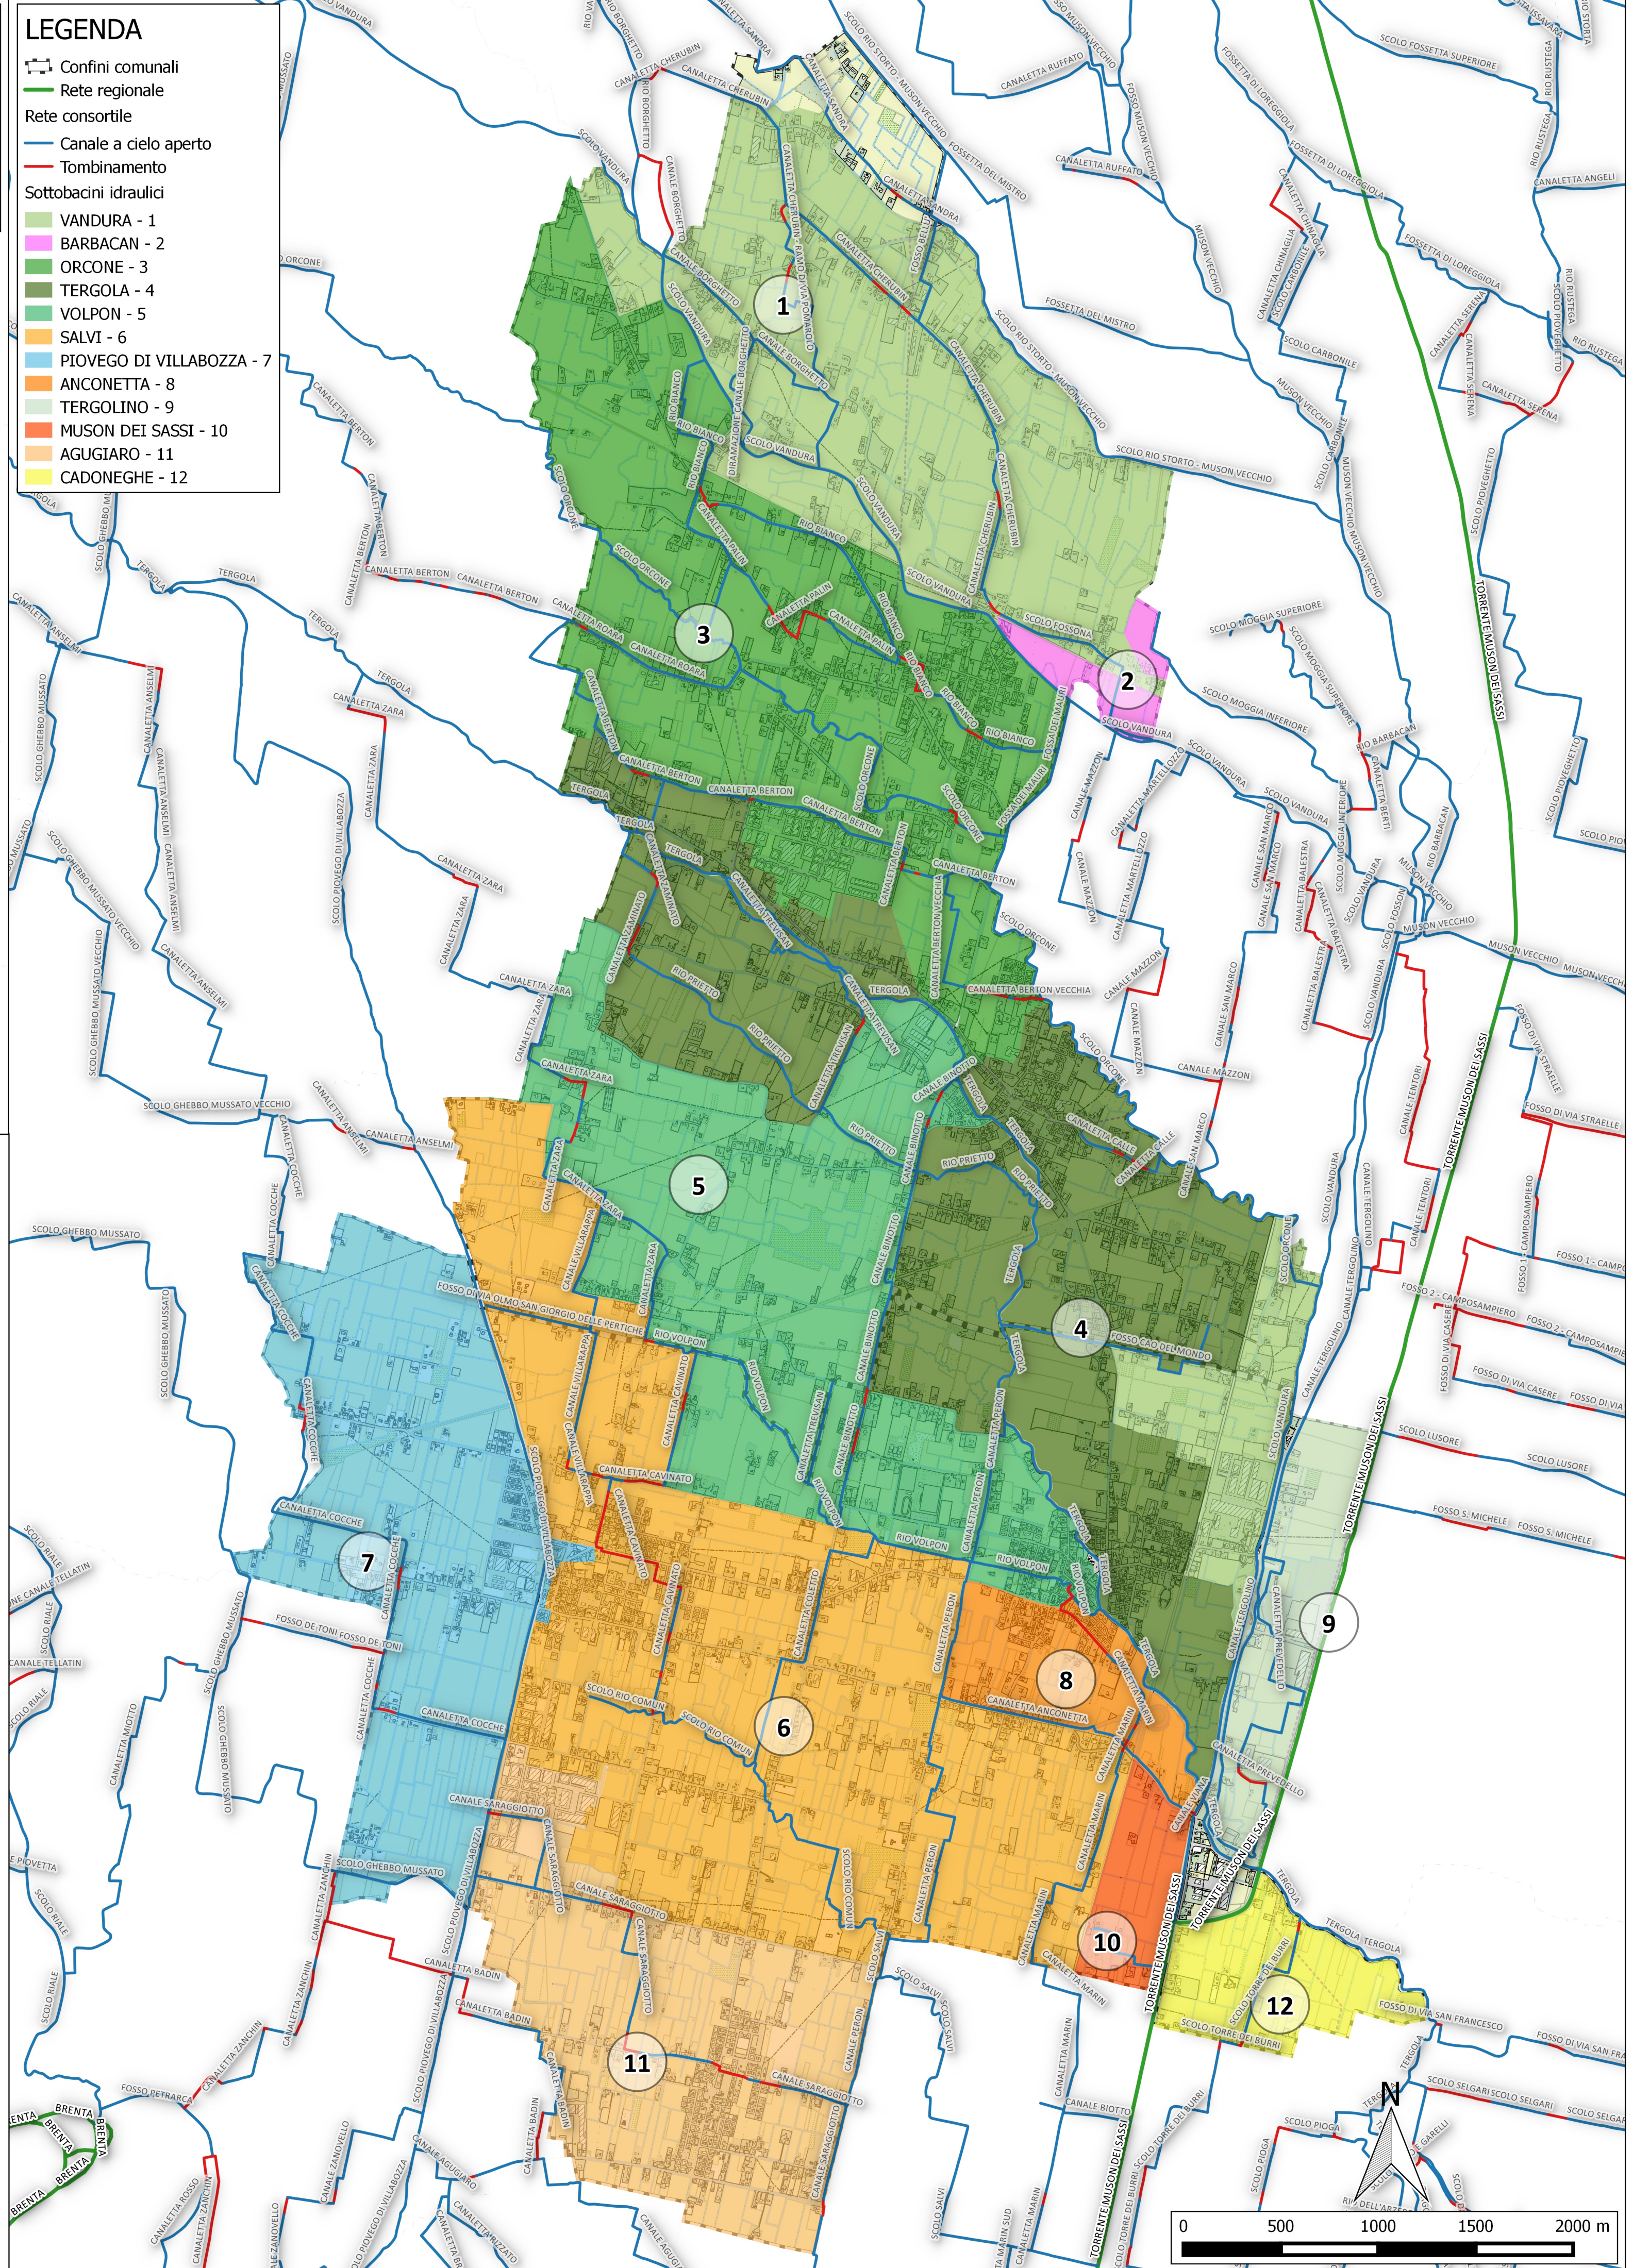

COMUNE DI SANTA GIUSTINA IN COLLE
 Piazza Martiri, 3 - 35010 Santa Giustina in Colle (PD)

COMUNE DI SAN GIORGIO DELLE PERTICHE
 Via Canonica, 4 - 35010 San Giorgio delle Pertiche (PD)

ACQUE RISORGIVE
CONSORZIO DI BONIFICA


Via Rovereto, 12 - 30174 VENEZIA - cod. fisc. 94072730271 - tel. 0415459111
 web: www.acquorisorgive.it - e-mail: consorzio@acquorisorgive.it

PIANO DELLE ACQUE
INTERCOMUNALE

DATA		ELABORATO	
15 LUGLIO 2017		CARTA DEI SOTTOBACINI IDRAULICI	
SCALA		1:20.000	
CODICE ELABORATO		GRUPPO DI LAVORO	
AR036	PA 02 07 00 PLSF 00	COMUNE DI SANTA GIUSTINA IN COLLE geom. Silvana Franco - Responsabile Ufficio Edilizia Privata, Urbanistica e Ambiente geom. Guido Pasquin - Responsabile Ufficio Lavori Pubblici e Manutenzioni	
ing. Carlo Bendoricchio - DIRETTORE GENERALE		COMUNE DI SAN GIORGIO DELLE PERTICHE geom. Gastone Azzalin - Responsabile Ufficio Edilizia Privata, Urbanistica, Tutela dell'Ambiente e Patrimonio Immobiliare geom. Giuliano Tartaglia - Responsabile Ufficio Manutenzioni e Lavori Pubblici, Viabilità e Protezione Civile	
ing. Michele Caffini - DIRETTORE AREA TECNICA			
ing. Luca Mason - UFFICIO PIANIFICAZIONE E SVILUPPO NUOVE OPERE			
geom. Renzo Guion - UFFICIO GESTIONE			
REV. N°	DATA	MOTIVO DELLA REVISIONE	REDIGE VERIFICA APPROVA
0	30-03-2017	Prima emissione	R. Guion L. Mason M. Caffini

02.07.00 CARTA DEI SOTTOBACINI IDRAULICI

AR036 PA

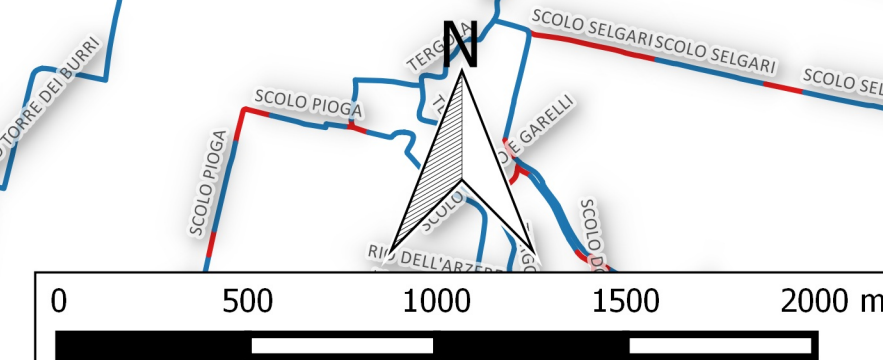

Ai termini di legge sono riservati i contenuti e la proprietà di questo documento con divieto di riprodurlo o di renderlo noto a terzi senza specifica autorizzazione