


- Legenda**
- Confini comunali
 - Rete regionale
 - Rete consortile
 - Canale a cielo aperto
 - Tombinamento
 - Carta dei suoli regionale
 - CMS1
 - BNCL/PAM1/PAN1
 - RSA1
 - MOG1
 - CMS1/TRE1
 - RSN1/CRZ1
 - PDS1/FON1
 - ZEM1/VDC1
 - RVR1
 - CUO1
 - Acqua
 - VGO1

- Legenda**
- Confini comunali
 - Rete regionale
 - Rete consortile
 - Canale a cielo aperto
 - Tombinamento
 - Gruppo idrologico (fonte Regione del Veneto)
 - A
 - B
 - C
 - C/D
 - D
 - N

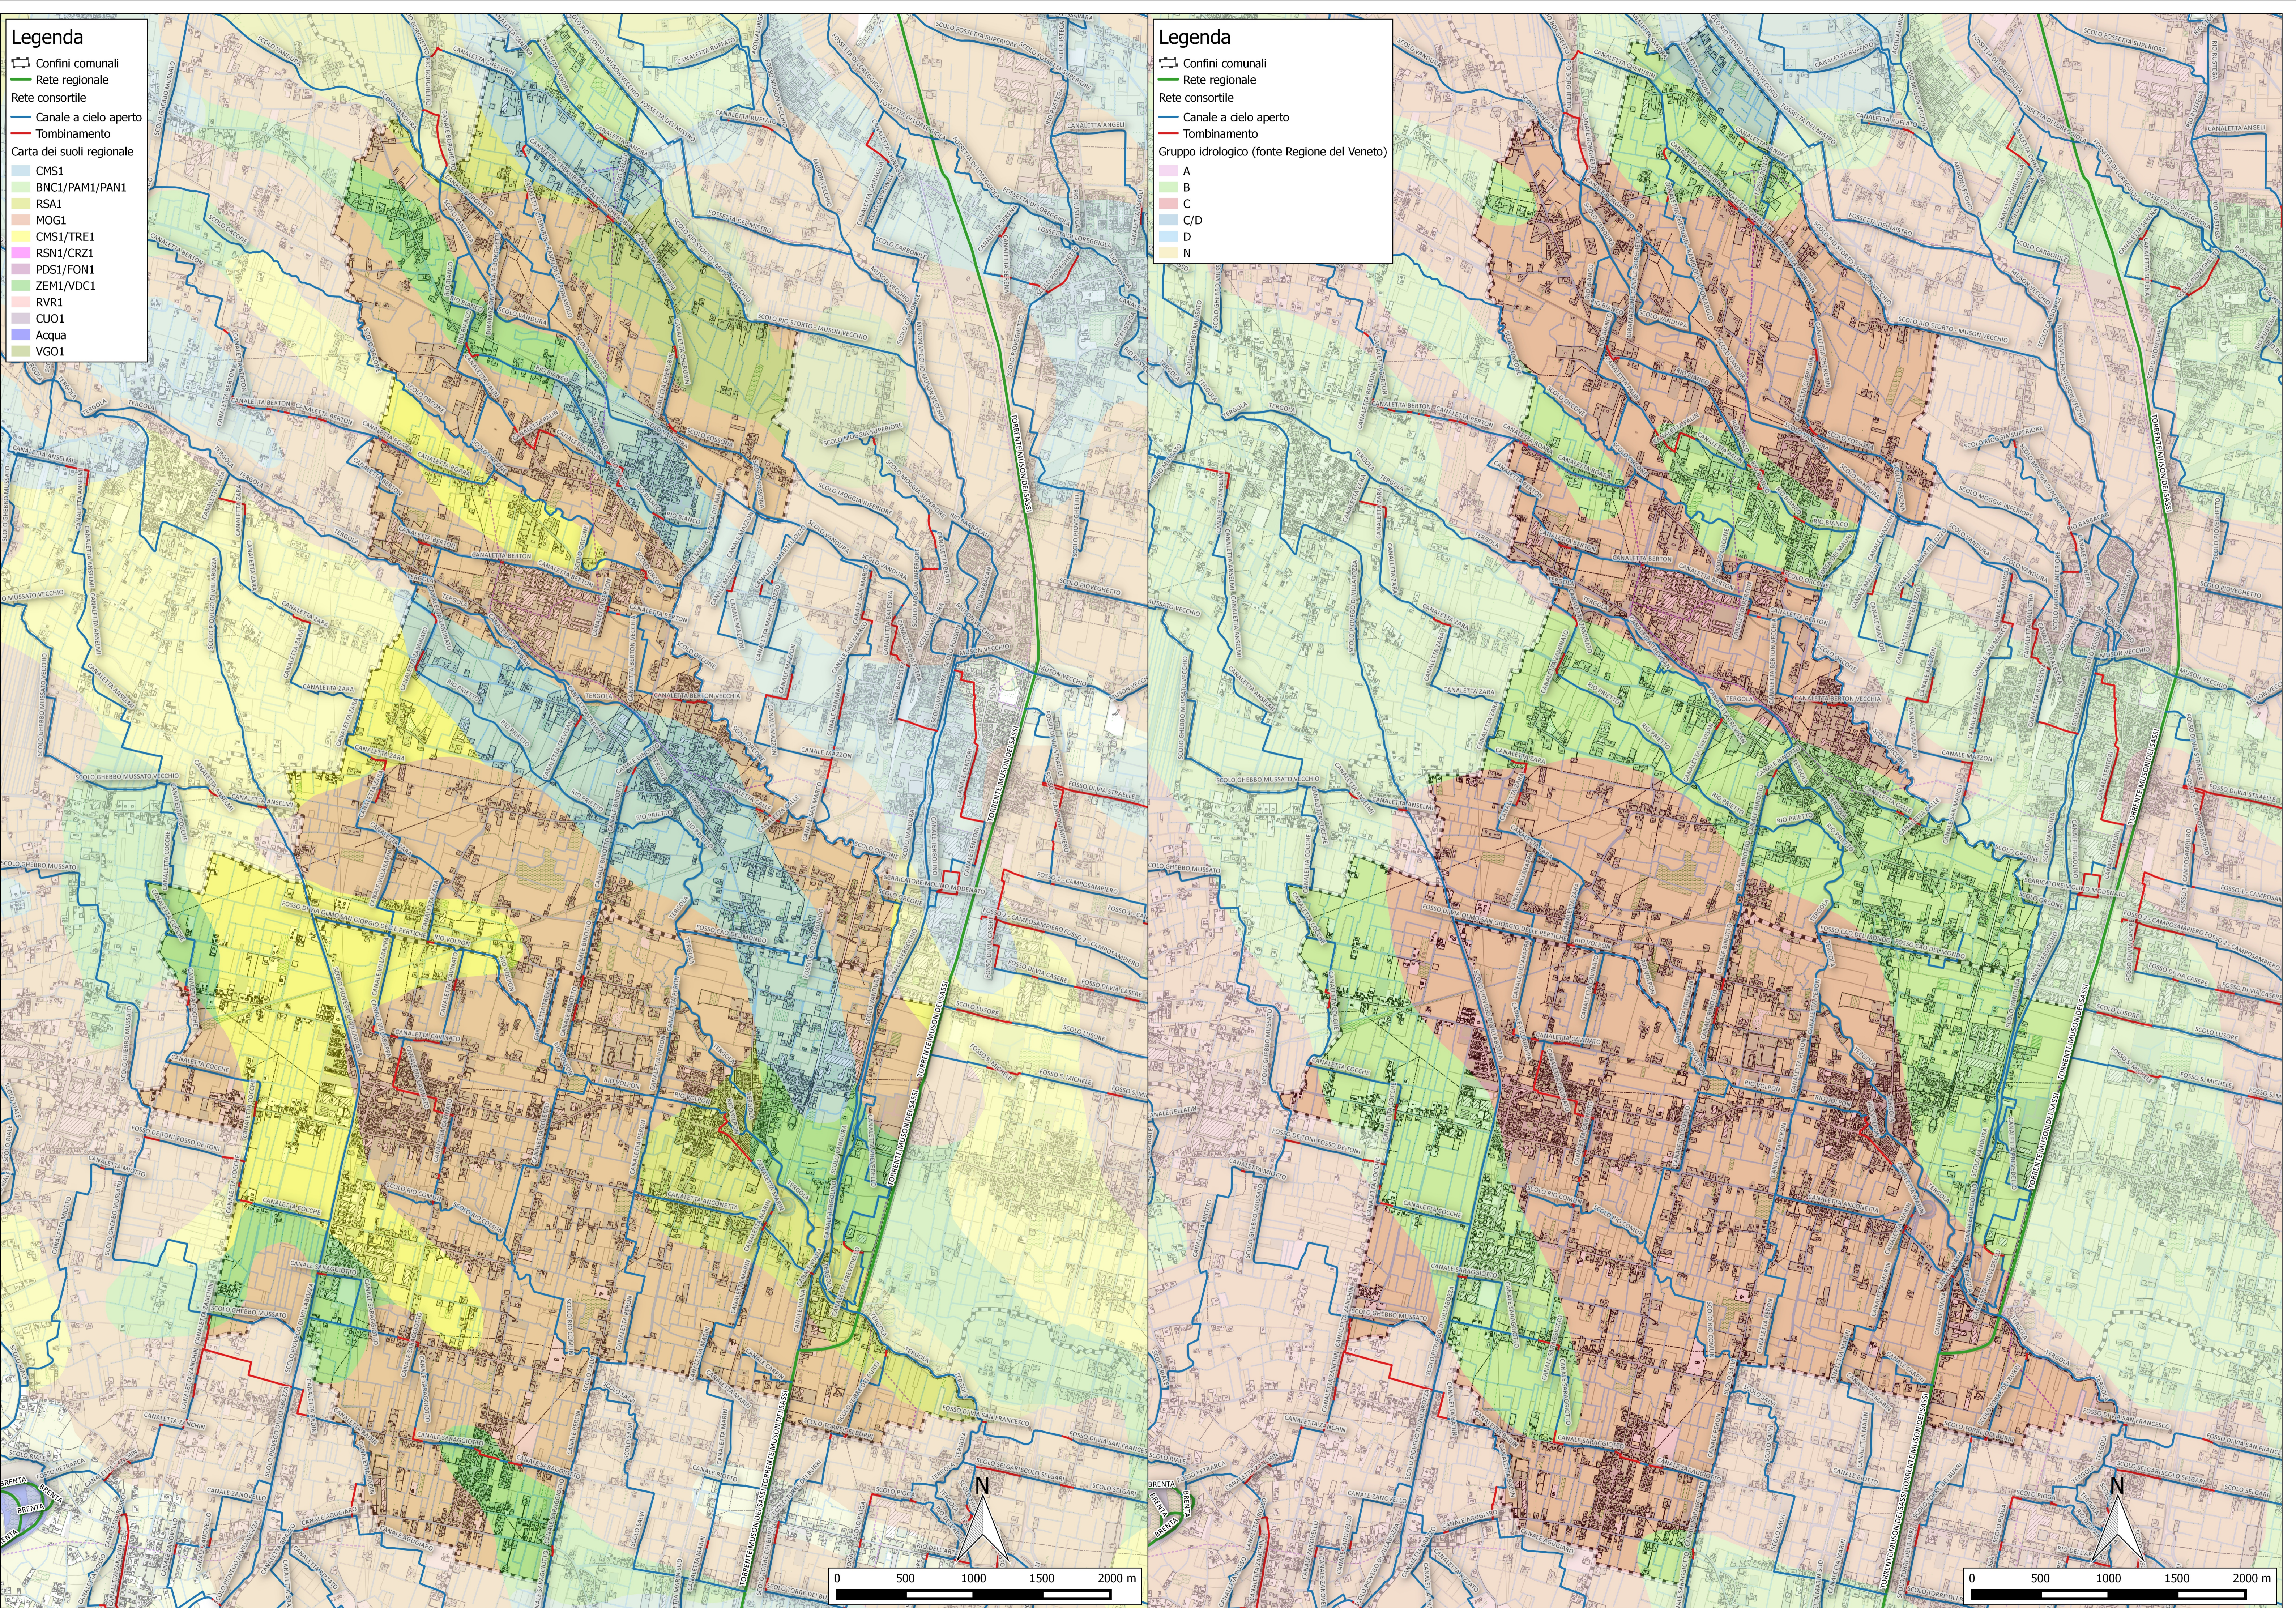


COMUNE DI SANTA GIUSTINA IN COLLE
Piazza Maria, 3 - 35019 Santa Giustina in Colle (PD)


COMUNE DI SAN GIORGIO DELLE PERTICHE
Via Cassinica, 4 - 35019 San Giorgio delle Pertiche (PD)


ACQUE RISORGIVE
CONSORZIO DI BONIFICA
Via Rovereto, 12 - 30174 VENEZIA - cod. fisc. 94072730271 - tel. 041549111
 web: www.acquorisorgive.it - e-mail: consorzio@acquorisorgive.it

**PIANO DELLE ACQUE
INTERCOMUNALE**

DATA	ELABORATO				
15 LUGLIO 2017	CARTA DEI SUOLI E DEL GRUPPO IDROLOGICO				
SCALA	1:20.000				
CODICE ELABORATO	GRUPPO DI LAVORO				
AR036 PA 02 08 00 PLSF 00	COMUNE DI SANTA GIUSTINA IN COLLE geom. Silvana Franco - Responsabile Ufficio Edilizia Privata, Urbanistica e Ambiente geom. Guido Pasquin - Responsabile Ufficio Lavori Pubblici e Manutenzioni				
ing. Carlo Bendoricchio - DIRETTORE GENERALE	COMUNE DI SAN GIORGIO DELLE PERTICHE geom. Gastone Azzalin - Responsabile Ufficio Edilizia Privata, Urbanistica, Tutela dell' Ambiente e Patrimonio Immobiliare geom. Giuliano Tartaglia - Responsabile Ufficio Manutenzioni e Lavori Pubblici, Viabilità e Protezione Civile				
ing. Michele Caffini - DIRETTORE AREA TECNICA					
ing. Luca Mason - UFFICIO PIANIFICAZIONE E SVILUPPO NUOVE OPERE					
geom. Renzo Gulon - UFFICIO GESTIONE					
REV. N°	DATA	MOTIVO DELLA REVISIONE	REDIGE	VERIFICA	APPROVA
0	30-03-2017	Prima emissione	L. Mason	L. Mason	M. Caffini

02.08.00 CARTA DEI SUOLI E DEL GRUPPO IDROLOGICO

AR036 PA

A termini di legge sono riservati i contenuti e la proprietà di questo documento con divieto di riprodurlo o di renderlo noto a terzi senza specifica autorizzazione