



COMUNE DI SANTA GIUSTINA IN COLLE
Piazza Martiri, 3 - 35019 Santa Giustina in Colle (PD)



COMUNE DI SAN GIORGIO DELLE PERTICHE
Via Canonica, 4 - 35019 San Giorgio delle Pertiche (PD)




ACQUE RISORGIVE
CONSORZIO DI BONIFICA

Via Rovereto, 12 - 30174 VENEZIA - cod. fisc. 9407230271 - tel. 0415459111
web: www.acquorisorgive.it - e-mail: consorzio@acquorisorgive.it

PIANO DELLE ACQUE INTERCOMUNALE

DATA		ELABORATO			
15 LUGLIO 2017		COMPETENZA AMMINISTRATIVA DELLA RETE			
SCALA		SANTA GIUSTINA IN COLLE			
1:10.000					
CODICE ELABORATO		GRUPPO DI LAVORO			
AR036 PA 02 06 01 PLSE 00		COMUNE DI SANTA GIUSTINA IN COLLE			
CONSORZIO DI BONIFICA ACQUE RISORGIVE		geom. Silvana Franco - Responsabile Ufficio Edilizia Privata, Urbanistica e Ambiente			
ing. Carlo Bendoricchio - DIRETTORE GENERALE		geom. Guido Pasquin - Responsabile Ufficio Lavori Pubblici e Manutenzioni			
ing. Michele Caffini - DIRETTORE AREA TECNICA		COMUNE DI SAN GIORGIO DELLE PERTICHE			
ing. Luca Mason - UFFICIO PIANIFICAZIONE E SVILUPPO NUOVE OPERE		geom. Gastone Azalini - Responsabile Ufficio Edilizia Privata, Urbanistica, Tutela dell'Ambiente e Patrimonio Immobiliare			
geom. Renzo Golon - UFFICIO GESTIONE		geom. Giuliano Tartaglia - Responsabile Ufficio Manutenzioni e Lavori Pubblici, Viabilità e Protezione Civile			
REV. N°	DATA	MOTIVO DELLA REVISIONE	REDIGE	VERIFICA	APPROVA
0	30-03-2017	Prima emissione	L. Mason	L. Mason	M. Caffini

A termini di legge sono riservati i contenuti e la proprietà di questo documento con divieto di riprodurlo o di renderlo noto a terzi senza specifica autorizzazione

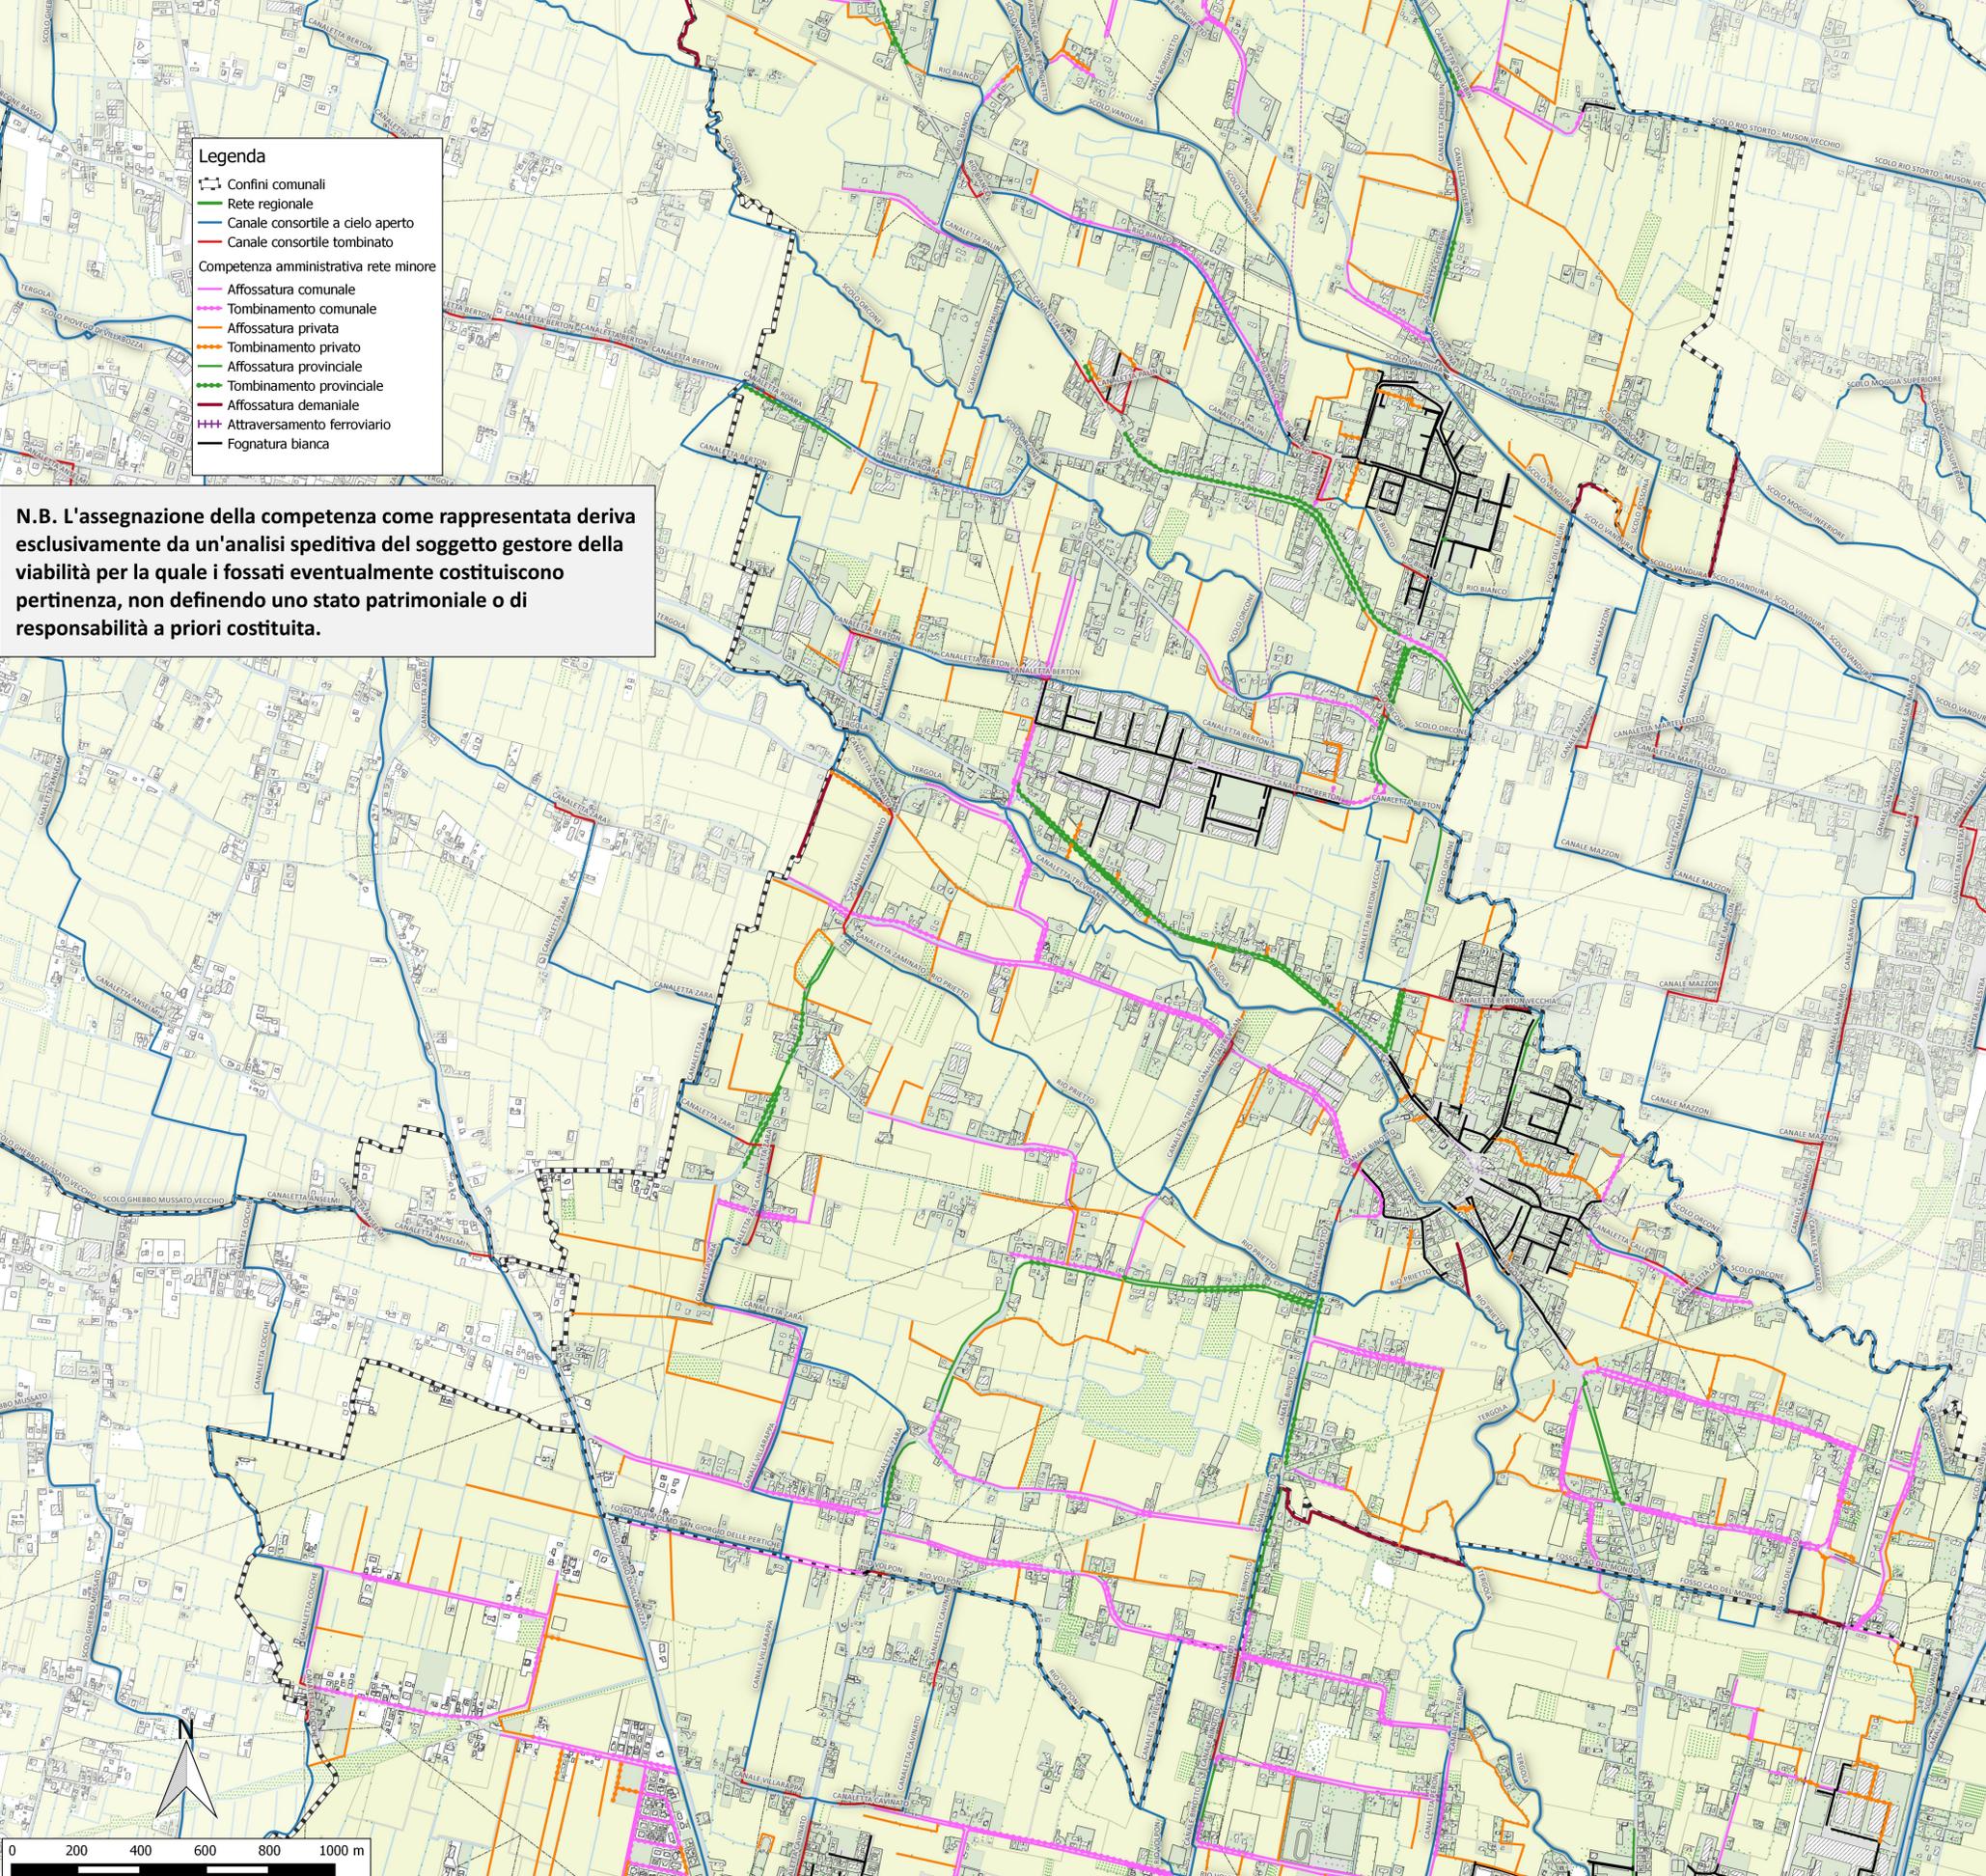

Legenda

- Confini comunali
- Rete regionale
- Canale consortile a cielo aperto
- Canale consortile tombinato
- Competenza amministrativa rete minore
- Affossatura comunale
- Tombinamento comunale
- Affossatura privata
- Tombinamento privato
- Affossatura provinciale
- Tombinamento provinciale
- Affossatura demaniale
- Attraversamento ferroviario
- Fognatura bianca

N.B. L'assegnazione della competenza come rappresentata deriva esclusivamente da un'analisi speditiva del soggetto gestore della viabilità per la quale i fossati eventualmente costituiscono pertinenza, non definendo uno stato patrimoniale o di responsabilità a priori costituita.

