PROVINCIA DI PADOVA E COMUNI DI CAMPODARSEGO E SAN GIORGIO DELLE PERTICHE

ACCORDO

per la realizzazione di "Nuova rotatoria all'intersezione tra SP70 e Via Brenta nei Comuni di Campodarsego e San Giorgio delle Pertiche". CUP G81B18000320003

L'anno 2019 (duemiladiciannove), il giorno 12 (dodici) del mese di settembre, presso la sede della Provincia di Padova, Piazza Bardella 2,

TRA:

- **Fabio Bui**, nato a Venezia (VE), il 28.06.1965, in qualità di Presidente, assistito dall'ing. **Marco Pettene**, Dirigente dell'Area tecnica - Servizio Viabilità, i quali intervengono nel presente atto in rappresentanza della Provincia di Padova (C.F. 80006510285) e sono domiciliati per la carica presso la sede della Provincia medesima in Piazza Antenore n. 3;
- **Mirko Patron**, nato a Camposampiero (PD), il 03.09.1962, in qualità di Sindaco, assistito dall'ing. **Rosario Catania**, Responsabile Settore Lavori Pubblici, i quali intervengono nel presente atto in rappresentanza del Comune di Campodarsego (C.F. 80008910285) e sono domiciliati per la carica presso la sede del Comune medesimo in Piazza Europa 1;
- **Canella Daniele**, nato a Camposampiero (PD), il 20.01.1991, in qualità di Sindaco, assistito dal geom. **Giuliano Tartaggia**, Responsabile Area Lavori Pubblici e manutenzioni, i quali intervengono nel presente atto in rappresentanza del Comune di San Giorgio delle Pertiche (C.F. 00682290283) e sono domiciliati per la carica presso la sede del Comune medesimo via Canonica 4;

Premesso che:

- gli accordi stipulati tra Regione Veneto, Provincia di Padova e Comune di Campodarsego per la realizzazione del S.F.M.R. prevedevano per l'eliminazione dei passaggi a livello sulla linea Padova-Castelfranco, in particolare, la realizzazione dell'allargamento di Via Brenta da parte della Provincia di Padova per completare il collegamento della S.P. n. 70 con la S.R. 307 a sud di Campodarsego;
- in esecuzione di tali accordi, la Provincia di Padova, con Delibera di Giunta Provinciale n. 238 di reg. del 2012, aveva già approvato la progettazione preliminare – aggiornamento 2012 – dell'intervento stradale denominato "Allargamento di Via Brenta per il collegamento SP n. 70 con cavalcavia SFMR in Comune di Campodarsego";

PROVINCIA DI PADOVA – PIAZZA ANTENORE, 3 – 35121 PADOVA Tel. 049/8201111 – Fax 049/8201235 – PEC: protocollo@pec.provincia.padova.it - Sito internet: www.provincia.padova.it

- la sopracitata opera viaria non è stata finanziata in considerazione delle notevoli risorse necessarie;
- la Provincia di Padova, i Comuni di Campodarsego e di San Giorgio delle Pertiche hanno interesse alla realizzazione, come primo intervento, della rotatoria tra la S.P. n. 70 "del Mulino" e via Brenta, prevista nella suddetta progettazione e ritengono che tale rotatoria risulterà migliorativa per la circolazione, fluidificando il traffico e aumentando la sicurezza stradale;
- con Decreto del Presidente della Provincia di Padova n. 184 di reg. del 13.12.2018, è stato approvato il progetto di fattibilità tecnica ed economica relativo alla "*nuova rotatoria all'intersezione tra SP 70 e Va Brenta nei Comuni di Campodarsego e San Giorgio delle Pertiche",* che prevede una spesa complessiva per la realizzazione dell'opera di € 350'000,00 di cui 275'000,00 per lavori , ed € 75'000,00 per somme a disposizione dell'Amministrazione;
- il presente schema di Accordo qualora non preventivamente approvato sarà ratificato dagli Organi competenti degli Enti aderenti;

concordano quanto segue:

Art. 1 - Premesse

Le premesse di cui sopra fanno parte integrante del presente accordo.

Art. 2 - Oggetto del Protocollo d'Intesa

La Provincia di Padova ed i Comuni di Campodarsego e San Giorgio delle Pertiche convengono di procedere alla realizzazione di una rotatoria tra la la S.P. n. 70 "del Mulino" e via Brenta, assumendo, quale parte integrante dell'accordo la soluzione progettuale descritta negli elaborati tecnici allegati.

Art. 3 – Termini ed impegni di compartecipazione

Per la realizzazione dell'opera oggetto del presente accordo, le parti assumono i seguenti impegni:

- la Provincia di Padova, quale Ente appaltante, finanzierà la realizzazione dell'opera per l'importo onnicomprensivo stimato in € 350'000,00, ne predisporrà la progettazione, completa ed aggiornata ai sensi di legge, svolgerà le procedure espropriative finalizzate all'acquisizione delle aree necessarie alla realizzazione dell'opera, provvederà all'appalto e alla direzione lavori, al Coordinamento in fase di esecuzione, al Certificato di Regolare Esecuzione e a quant'altro necessario per la corretta realizzazione dell'opera;
- il Comune di Campodarsego, provvederà all'adeguamento dei propri strumenti urbanistici (variante parziale al piano degli interventi con apposizione del vicolo preordinato all'esproprio), ad una fattiva collaborazione con la Provincia per l'acquisizione delle aree ed al totale rimborso

PROVINCIA DI PADOVA – PIAZZA ANTENORE, 3 – 35121 PADOVA Tel. 049/8201111 – Fax 049/8201235 – PEC: protocollo@pec.provincia.padova.it - Sito internet: www.provincia.padova.it

alla Provincia stessa delle spese sostenute per l'acquisizione delle aree necessarie all'esecuzione delle opere, quali ad esempio: l'indennità di esproprio e di occupazione, indennizzi, deprezzamento, manufatti e/o soprassuoli, immissione in possesso, frazionamenti, passaggi di proprietà e quant'altro necessario, per cui è stimato l'importo di € 25'000,00 in via meramente presuntiva e la spesa effettiva da rimborsare sarà definita a consuntivo da parte dell'ufficio Espropri della Provincia di Padova;

- il Comune di San Giorgio delle Pertiche, provvederà all'adeguamento dei propri strumenti urbanistici (variante parziale al P.R.G. con apposizione del vicolo preordinato all'esproprio), ad una fattiva collaborazione con la Provincia per l'acquisizione delle aree ed al totale rimborso alla Provincia stessa delle spese sostenute per l'acquisizione delle aree necessarie all'esecuzione delle opere, quali ad esempio: indennità di esproprio e di occupazione, indennizzi, deprezzamento, manufatti e/o soprassuoli, immissione in possesso, frazionamenti, passaggi di proprietà e quant'altro necessario, per cui viene stimato l'importo di € 3'000,00 in via meramente presuntiva e la spesa effettiva da rimborsare sarà definita a consuntivo da parte dell'ufficio Espropri della Provincia di Padova;
- l'adeguamento degli strumenti urbanistici avverrà da parte dei Comuni entro il 31.01.2020;
- le spese previste a carico dei Comuni dovranno essere adeguate dopo il deposito del progetto definivo ai fini espropriativi, sulla base delle stime formulate in sede di elaborazione del piano particellare di esproprio;
- nel corso del procedimento espropriativo, la Provincia comunicherà tempestivamente ai Comuni qualsiasi elemento che possa comportare variazioni in aumento degli importi da loro dovuti per la copertura dei costi di acquisizione delle aree;

Art. 4 – Quote di cofinanziamento

Il finanziamento dell'opera, come identificato al precedente Art. 3, viene ripartito a carico dei singoli Enti, come di seguito determinato:

- Provincia di Padova: progettazione e realizzazione dell'opera con la compartecipazione economica complessiva stimata di € 350'000,00;
- I Comuni: risorse di loro competenza e a rimborso delle spese sostenute dalla Provincia per l'acquisizione delle aree entro 60 giorni successivi alla richiesta, da parte della Provincia di Padova, dopo l'ultimazione dei lavori:

Qualora il costo finale degli espropri dovesse eccedere quanto previsto nel quadro economico del progetto definitivo, il maggior importo sarà a totale carico dei Comuni.

PROVINCIA DI PADOVA – PIAZZA ANTENORE, 3 – 35121 PADOVA Tel. 049/8201111 – Fax 049/8201235 – PEC: protocollo@pec.provincia.padova.it - Sito internet: www.provincia.padova.it

Art. 5 – Gestione e Manutenzione

Terminata l'esecuzione dei lavori, la Provincia invita, tramite PEC, i Comuni interessati ad effettuare congiuntamente e nel giorno prefissato, una visita di sopralluogo del cui esito si dà atto in apposito verbale sottoscritto dagli incaricati della Provincia e dei Comuni.

Qualora nel corso del sopralluogo siano riscontrati difetti o manchevolezze rispetto al progetto approvato, la Provincia fa eseguire i lavori di riparazione o di rettifica atti ad eliminarli. In tal caso, viene fissata una nuova data per una successiva verifica, all'esito della quale si redige il relativo verbale.

Con frazionamento vengono individuate le eventuali aree già di proprietà comunale da acquisire al demanio provinciale e, viceversa, quelle di proprietà provinciale da sdemanializzare a favore dei Comuni: le parti si impegnano fin d'ora a sottoscrivere i necessari atti amministrativi. Le cessioni delle aree si intendono a titolo gratuito; le attività relative agli atti necessari a formalizzare il passaggio di proprietà delle aree sono a carico dei Comuni.

Resta, inoltre, a carico dei Comuni la manutenzione dell'area interna all'anello (aiuola) della nuova rotatoria, ciascuno per il proprio ambito di competenza, dei tratti di pista ciclabile e delle eventuali aree di viabilità dismesse trasformate in aree verdi, fatto salvo il diritto, da parte della Provincia, di apporre all'interno delle suddette zone la segnaletica stradale o quant'altro necessario per la corretta regolamentazione e/o gestione della circolazione stradale. La manutenzione ordinaria e straordinaria dell'impianto di smaltimento delle acque meteoriche e dell'eventuale impianto di illuminazione e/o di irrigazione, sono a carico dei Comuni che prende in gestione detti impianti assumendosi anche i costi relativi ad allacciamenti e consumi.

Art. 6- Richiamo alla normativa Nazionale e Regionale

Per quanto non espressamente indicato nel presente atto si rinvia alla legislazione nazionale e regionale vigente in materia.

Art. 7- Controversie

Qualora insorgessero controversie in ordine all'interpretazione ed esecuzione del presente atto e non fosse possibile risolverle in via amministrativa o mediante procedure transattive, saranno devolute alla giurisdizione esclusiva del T.A.R. Veneto.

Art. 8 - Validità

Il presente Accordo diverrà esecutivo dalla data di sottoscrizione del medesimo e, salvo diversa intesa tra gli Enti, si risolverà di diritto qualora almeno una delle parti non adempia agli obblighi assunti o ai termini per i medesimi convenuti. Si applica la disciplina del Libro IV del Codice Civile.

PROVINCIA DI PADOVA – PIAZZA ANTENORE, 3 – 35121 PADOVA Tel. 049/8201111 – Fax 049/8201235 – PEC: protocollo@pec.provincia.padova.it - Sito internet: www.provincia.padova.it

Si invoca per quest'atto l'applicazione dell'art. 16, tabelle allegato "B" del D.P.R. 26.10.1972 n. 642 – (esenzione del bollo).

Sottoscritto con firma digitale:

Per la Provincia di Padova
Il Presidente
Fabio Bui

Per il Comune di Campodarsego
Il Sindaco
Mirko Patron

Il Dirigente Area Tecnica
ing. Marco Pettene

Il Responsabile Ufficio Tecnico
ing. Rosario Catania

Per il Comune di San Giorgio delle Pertiche
Il Sindaco
Canella Daniele

Il Responsabile Ufficio Tecnico LL.PP.
Geom. Giuliano Tartaggia

Allegati: Planimetria di progetto (Tav.3 del Progetto definitivo)

PROVINCIA DI PADOVA – PIAZZA ANTENORE, 3 – 35121 PADOVA Tel. 049/8201111 – Fax 049/8201235 – PEC: protocollo@pec.provincia.padova.it - Sito internet: www.provincia.padova.it

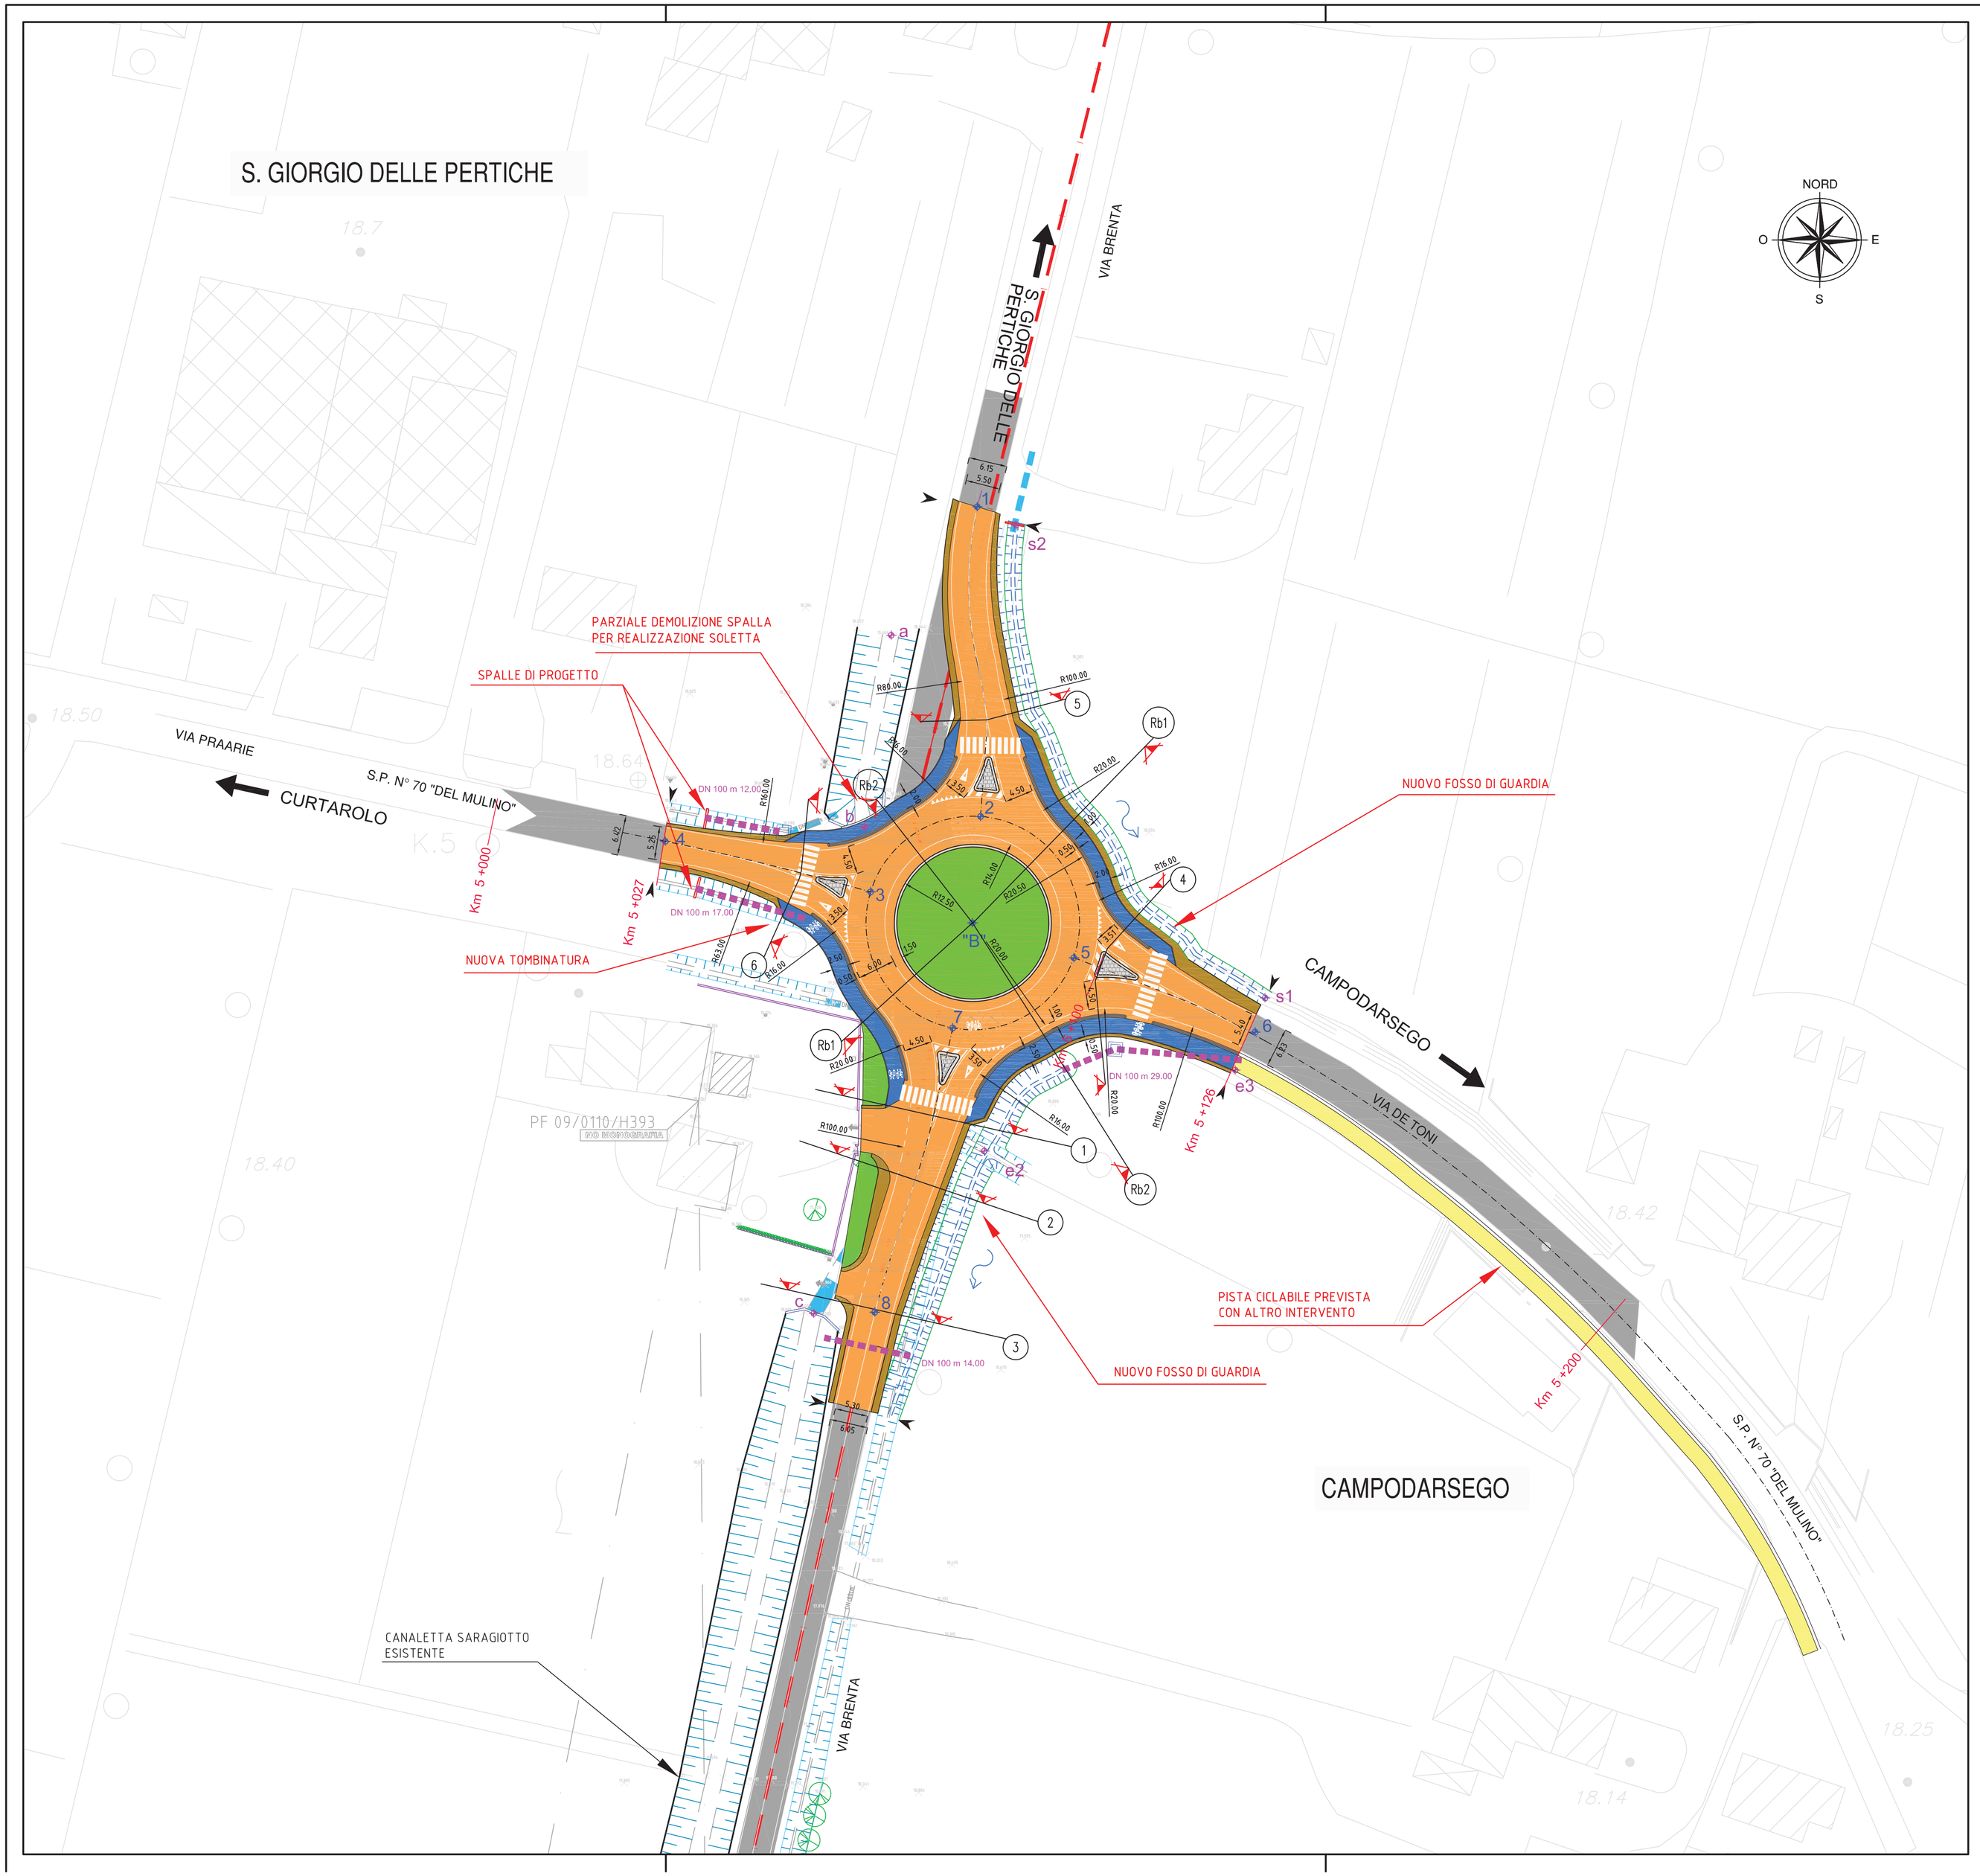

LEGENDA

- ASFALTO DI PROGETTO
- BANCHINA NON ASFALTATA
- AREA VERDE
- ASFALTO ESISTENTE
- PISTA CICLABILE DI PROGETTO
- PISTA CICLABILE PREVISTA CON ALTRO INTERVENTO
- LIMITI INTERVENTO
- Km 5 +027 — DISTANZE KILOMETRICHE
- ASSI STRADALI
- SEZIONI DI PROGETTO
- ALBERO ALTO FUSTO
- SIEPE DI ALBERI
- QUOTA TERRENO
- FOGNATURA BIANCA ESISTENTE
- CONFINI COMUNALI
- FOGNATURA BIANCA DI PROGETTO
- POZZETTO ACQUEDOTTO
- PALO
- ASSE ACCESSI
- SEGNALI STRADALI
- PUNTO DI RILIEVO
- PF 09/0110/H393 — PUNTO FIDUCIALE
- RECINZIONE ESISTENTE
- PUNTI DI RIFERIMENTO

PROVINCIA DI PADOVA

PROGETTO DEFINITIVO

NUOVA ROTATORIA ALL'INTERSEZIONE TRA LA S.P. N° 70 "DEL MULINO" E VIA BRENTA IN CONFINE TRA I COMUNI DI CAMPODARSEGO E S. GIORGIO DELLE PERTICHE DAL km 5+027 AL km 5+126

CUP: G81B18000320003

Allegato n°	
3	PLANIMETRIA DI PROGETTO SCALA 1:500

Studio incaricato:
essela Ingegneria
DANILLO TOMASELLA Ingegnere
CRISTIAN CONCOLLATO Ingegnere
MICHELE TOMASELLA Ingegnere
Via D. TURAZZA, 48/D - 35128 PADOVA
Tel. 049/8715216 - Fax 049/8079157
email: essela@essela.it - pec: essela@pec.it

Progettisti:
ORDINE DEGLI INGEGNERI DELLA PROVINCIA DI PADOVA — DANILLO TOMASELLA — n° 1722 — Sez. A
Ing. DANILLO TOMASELLA

Pratica:	File:	Revisione:	Data:	Revisione:	Data:
P027-2019	P027-DEF_03-00_SS_PRO	00			

Operatore:	Verificato:	Approvato:	Responsabile del Procedimento:
Ing. CRISTIAN CONCOLLATO	Ing. DANILLO TOMASELLA	Ing. DANILLO TOMASELLA	Geom. MAURO VERONESE

QUESTO DOCUMENTO NON POTRA' ESSERE COPIATO, RIPRODOTTO O PUBBLICATO, IN TUTTO O IN PARTE, SENZA IL CONSENSO SCRITTO DEI PROGETTISTI (L. 22/04/41, N. 633 – artt. 2575 e segg. C.C.)