

PUA CANONICA PER 2/2
1° STRALCIO

9


AREE DI USO PUBBLICO

SCALA 1:500
DATA 10/2018
AGG. 01/2019
07/2020


N file: d@sol9_tav9aree_pubb

STUDIO PREVEDELLO - CAMPOSAMPIERO - S. GIORGIO delle PERTICHE - (PD)

PLANIMETRIA CON INDICATE AREE DI USO PUBBLICO scala 1:500

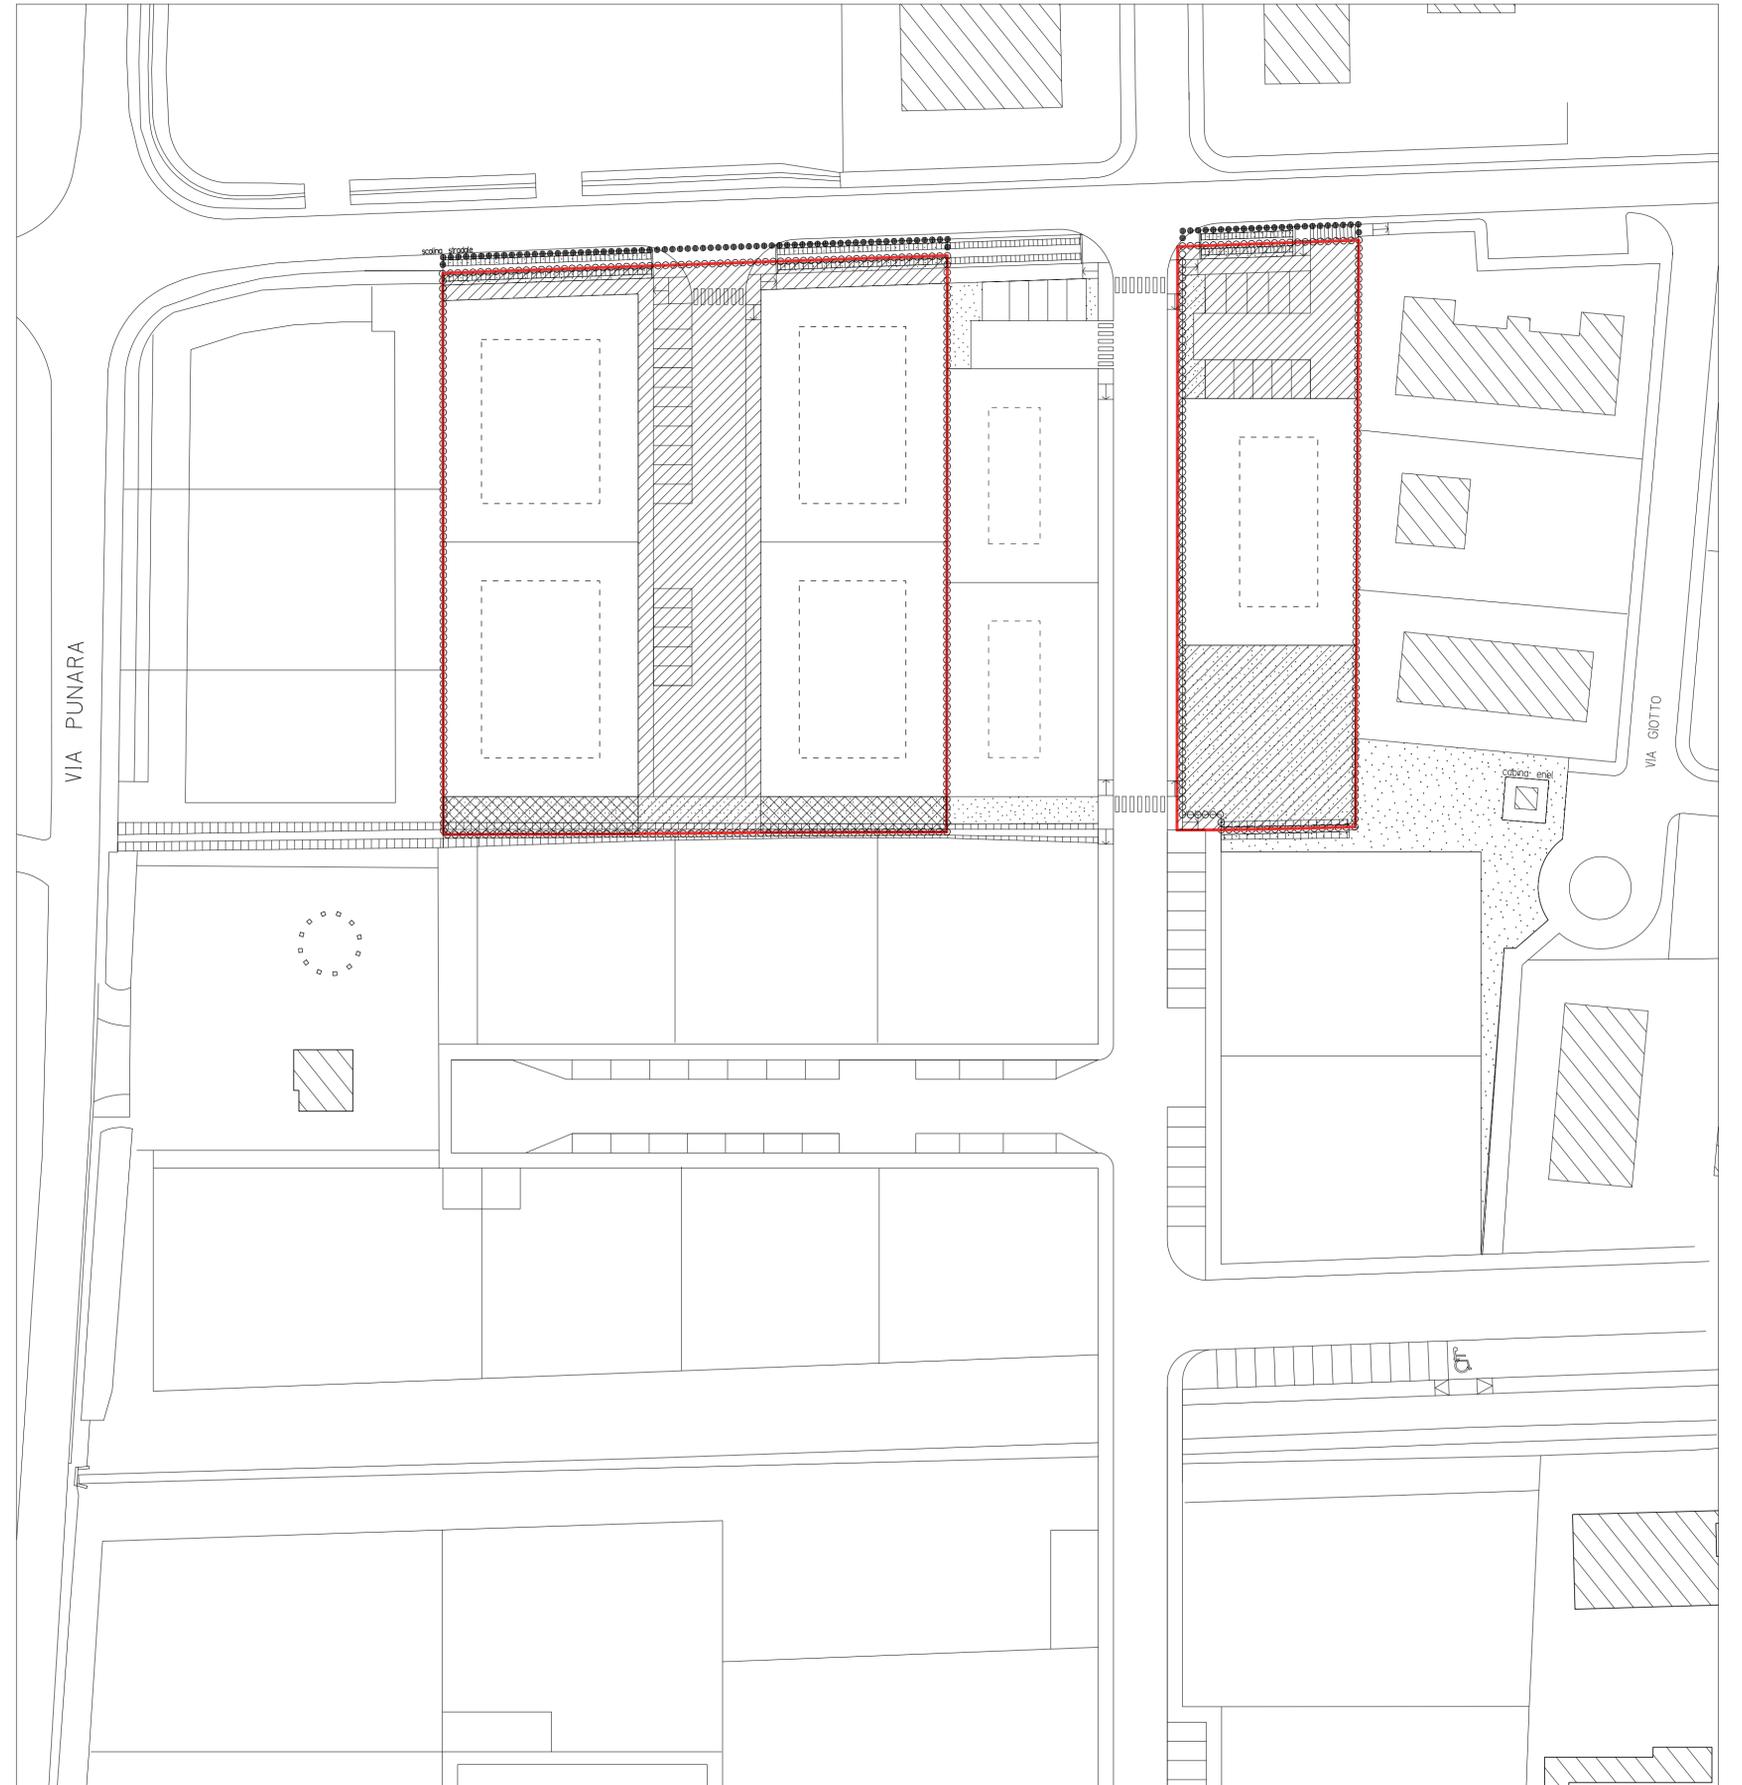

LEGENDA

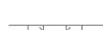-  PROPRIETA' BEZZEGATO F.lli
-  AMBITO DI INTERVENTO
-  AMBITO DI INTERVENTO ESTERNO ALLE AREE IN PROPRIETA'
-  EDIFICI ESISTENTI
-  MARCIAPIEDI
-  ABBASSAMENTO DEI MARCIAPIEDI ALLA QUOTA STRADALE IN CORRISPONDENZA DEGLI ATTRAVERSAMENTI PEDONALI
-  ACCESSO CARRAIO INDICATIVO
-  LOTTO EDIFICABILE
-  LIMITE MASSIMO EDIFICAZIONE

AMBITO PEREQUATO: AREE PREVISTE IN CESSIONE 2632 mq

-  AREE DI USO PUBBLICO DA TRASFERIRE ALL'AMMINISTRAZIONE COMUNALE DI COMPLESSIVI MQ 2400
-  PARCHEGGI PUBBLICI
-  VIABILITA'
-  AREE A VERDE
-  AREE DA MONETIZZARE, RESTANO DI PROPRIETA' PRIVATA 232 mq

