

COMUNE DI SAN GIORGIO DELLE PERTICHE (PD)

COMMITTENTI  
DADO S.p.a.  
Via Sanguettara n.10 - San Martino di Lupari (PD)

P.d.L Area ex-Zulian in via Piovego - ARSEGO (PD)

06

| SISTEMAZIONE AREE VERDI                               | AGG. | DATA           | DESCRIZIONE               |
|-------------------------------------------------------|------|----------------|---------------------------|
| Planimetria - Esempi tipologia arredo urbano proposto |      |                |                           |
|                                                       | 04   | Giugno 2026    | Modifiche 2°Cont. Servizi |
|                                                       | 03   | Marzo 2026     | Varianti per osservazioni |
|                                                       | 02   | Maggio 2025    | Varianti per osserv. CLP  |
|                                                       | 01   | Settembre 2024 | Integr. per osserv. CLP   |
|                                                       | 00   | Giugno 2024    | EMMISSIONE PUA            |
| SCALA 1:500                                           |      |                |                           |
| N. file: 1199_DADO_ARSEGO-PUA_R06                     |      |                |                           |

STUDIO PREVEDELLO - CAMPOSAMPIERO - S. GIORGIO D. PERTICHE (PD)

ESEMPI DISSUASORI E TRANSENNE



ESEMPI ARREDO URBANO




PANCHINE IN CEMENTO BIANCO



PORTA BICI



CESTINO CON POSACENERE

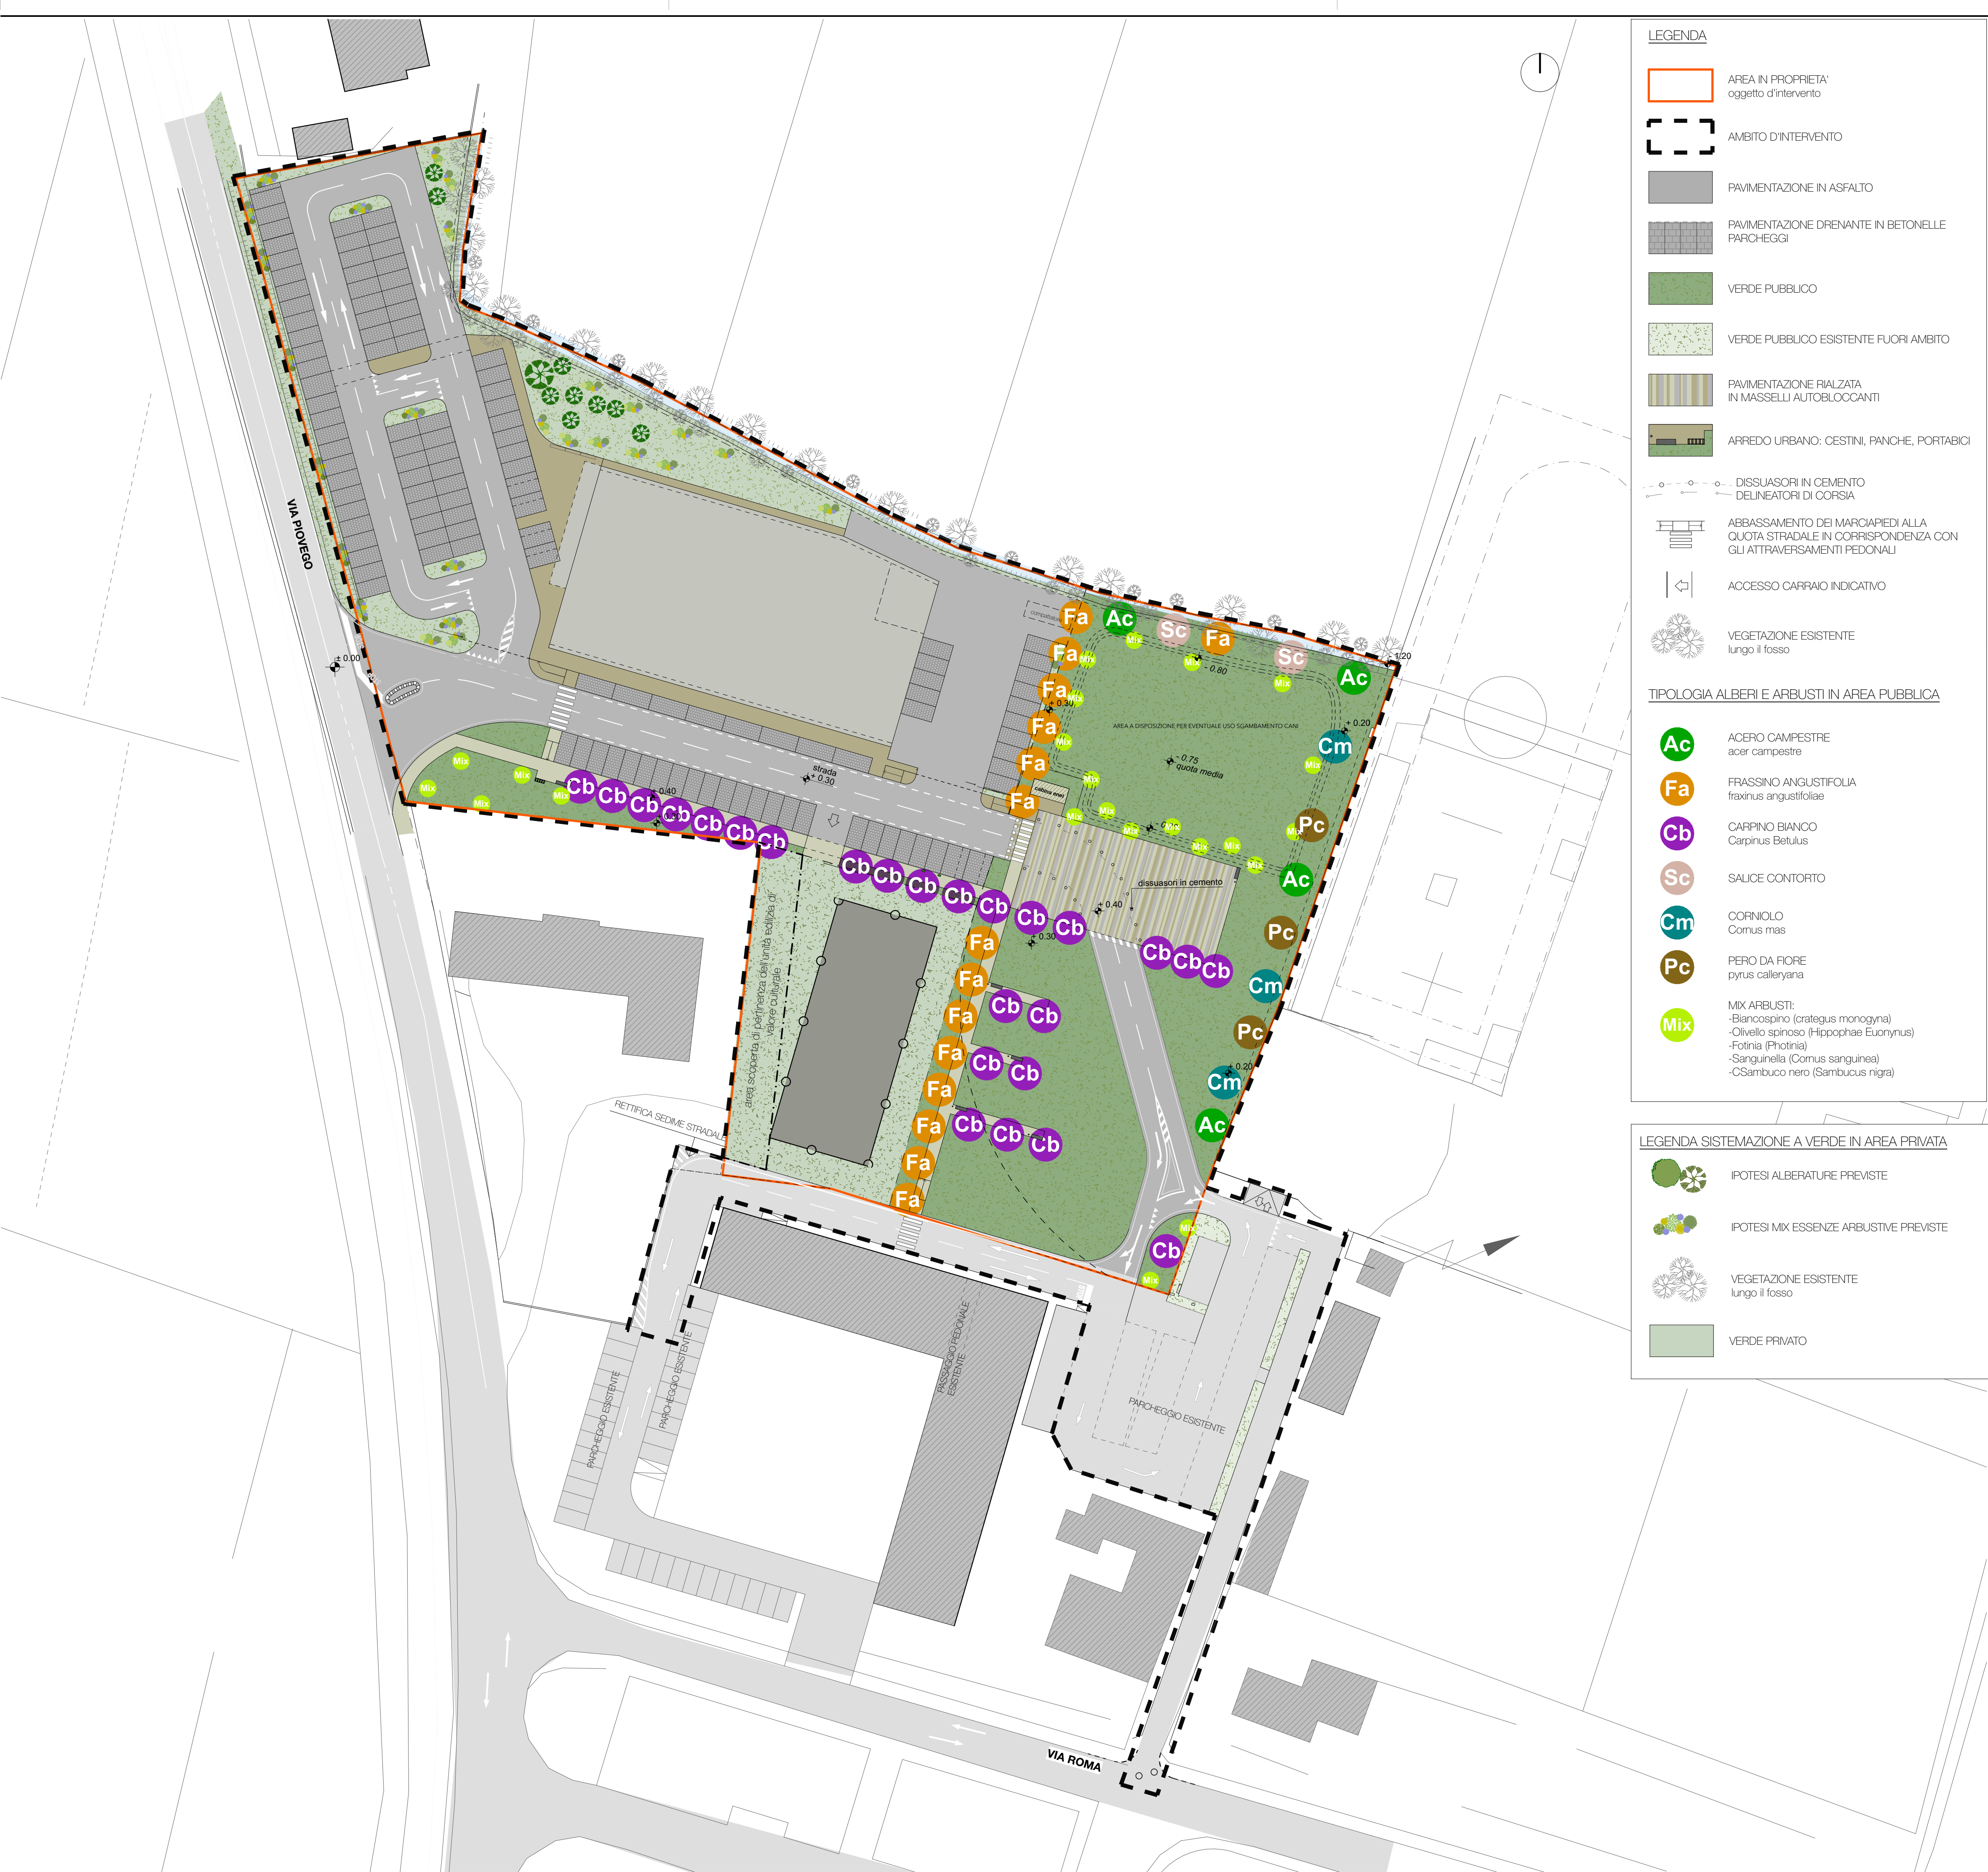

LEGENDA

- AREA IN PROPRIETA' oggetto d'intervento
- AMBITO D'INTERVENTO
- PAVIMENTAZIONE IN ASFALTO
- PAVIMENTAZIONE DRENANTE IN BETONELLE PARCHEGGI
- VERDE PUBBLICO
- VERDE PUBBLICO ESISTENTE FUORI AMBITO
- PAVIMENTAZIONE RIALZATA IN MASSELLI AUTOBLOCCANTI
- ARREDO URBANO: CESTINI, PANCHE, PORTABICI
- DISSUASORI IN CEMENTO DELINEATORI DI CORSIA
- ABBASSAMENTO DEI MARCIAPIEDI ALLA QUOTA STRADALE IN CORRISPONDENZA CON GLI ATTRAVERSAMENTI PEDONALI
- ACCESSO CARRAIO INDICATIVO
- VEGETAZIONE ESISTENTE lungo il fosso

TIPOLOGIA ALBERI E ARBUSTI IN AREA PUBBLICA

- Ac ACERO CAMPESTRE acer campestre
- Fa FRASSINO ANGUSTIFOLIA fraxinus angustifoliae
- Cb CARPINO BIANCO Carpinus Betulus
- Sc SAUCE CONTORTO
- Cm CORNIOLO Cornus mas
- Pc PERO DA FIORE pyrus calleryana
- Mix MIX ARBUSTI: -Biancospino (crataegus monogyna) -Olivello spinoso (Hippophae Euonymus) -Fotinia (Photinia) -Sanguinella (Cornus sanguinea) -CSambuco nero (Sambucus nigra)

LEGENDA SISTEMAZIONE A VERDE IN AREA PRIVATA

- IPOTESI ALBERATURE PREVISTE
- IPOTESI MIX ESSENZE ARBUSTIVE PREVISTE
- VEGETAZIONE ESISTENTE lungo il fosso
- VERDE PRIVATO

mix arbusti



FOTINIA - photinia

BIANCOSPINO crataegus monogyna

OLIVELLO SPINOSO Hippophae Rhamnoides



SAMBUCO NERO sambucus nigra



SANGUINELLA cornus sanguinea

alberi - arbusti



ACERO CAMPESTRE acer campestre

FRASSINO ANGUSTIFOLIA fraxinus angustifoliae


CARPINO BIANCO carpinus betulus



SAUCE CONTORTO



CORNIOLO- cornus mas

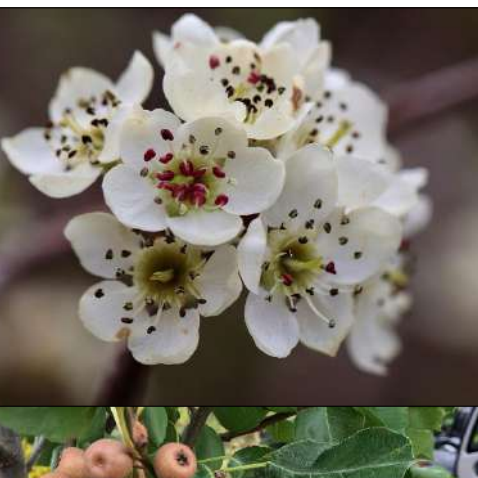

PERO DA FIORE pyrus calleryana