


COMMITTENTI
DADO S.p.a.
Via Sanguettara n.10 - San Martino di Lupari (PD)

P.d.L Area ex-Zulian in via Piovego - ARSEGO (PD)

07	SEGNALETICA STRADALE		AGG.	DATA	DESCRIZIONE
	Planimetria - Dettagli in Planta				
	SCALA 1:500, 1:100, 1:20				
	N. file: 1199_DADO_ARSEGO-PUA_R06				
		04	Giugno 2026	Modifiche 2° Conf. Serv.	
		01	Marzo 2026	Variazioni per osservazioni	
		02	Maggio 2025	Variazioni per istanze, CUPA	
		01	Settembre 2024	Integ. per osserv. CUPA	
		00	Giugno 2024	EMISSIONE PUA	

DETT. 1 - Planta innesto con via Piovego - SEGNALETICA
scala 1:100

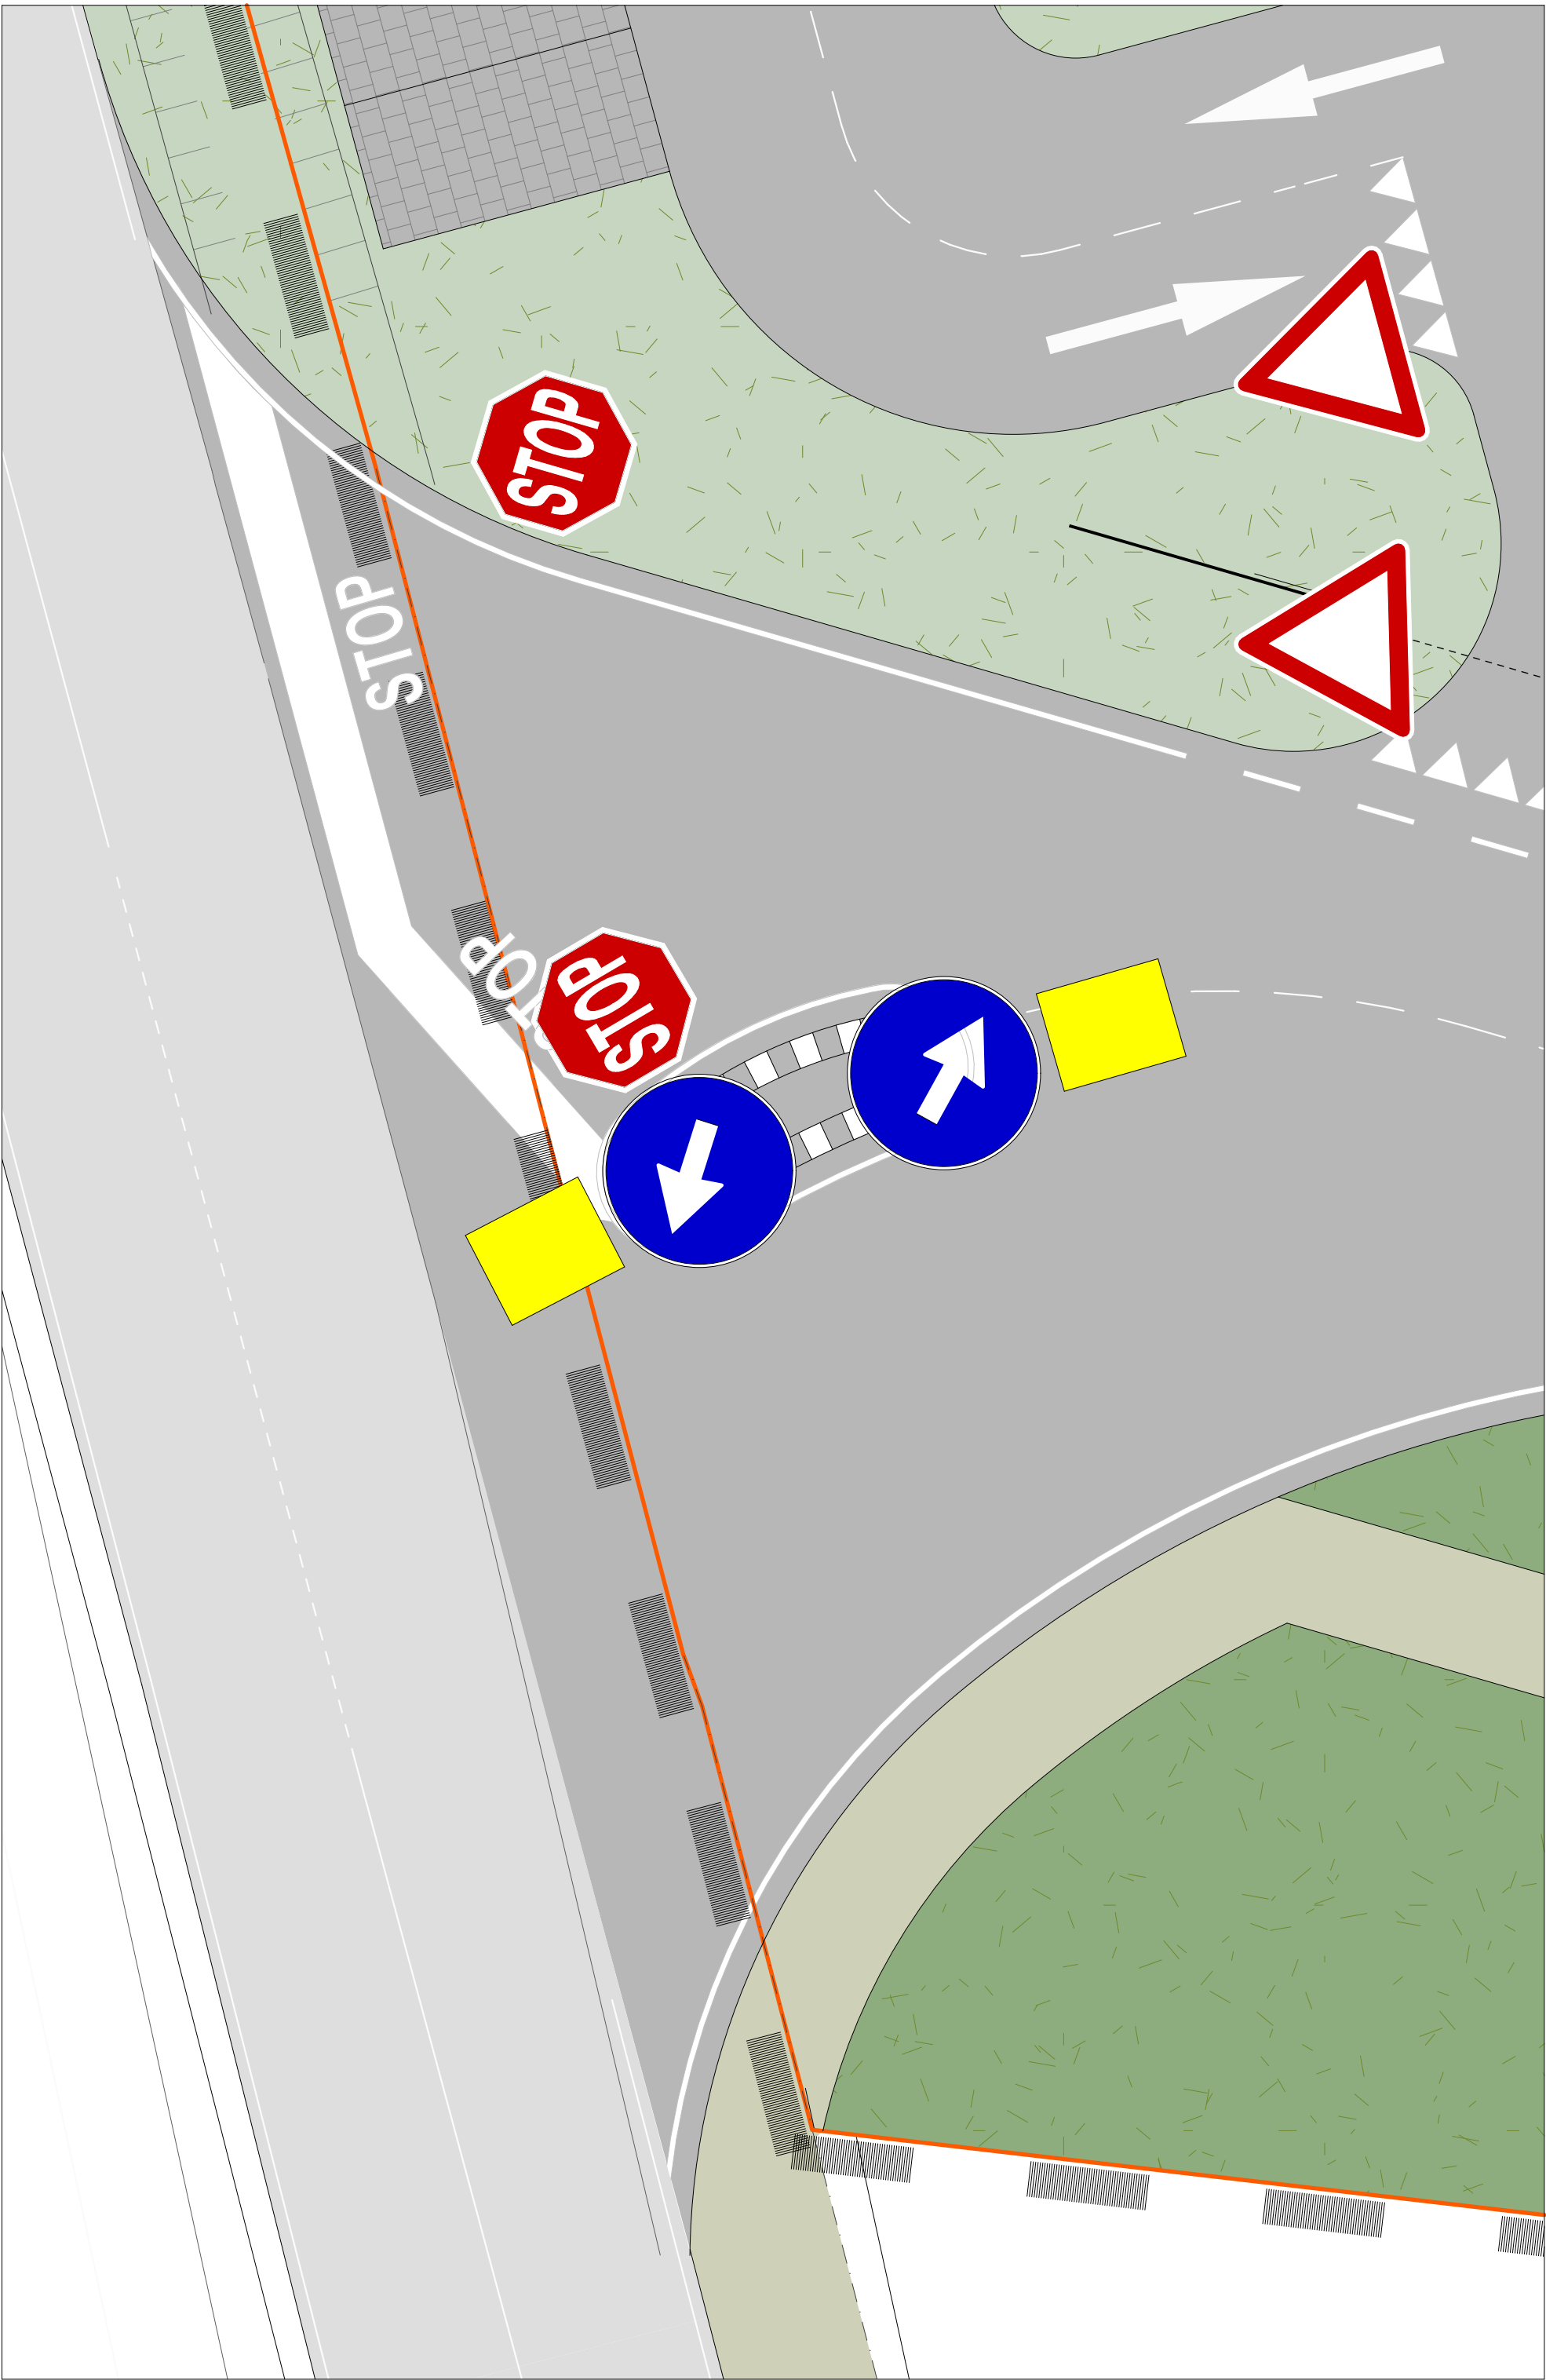


DELINEATORI DI CORSA
retroreflettoni bifacciale bicolore rosso e bianco





POSA IN OPERA SEGNALETICA

scala 1:20

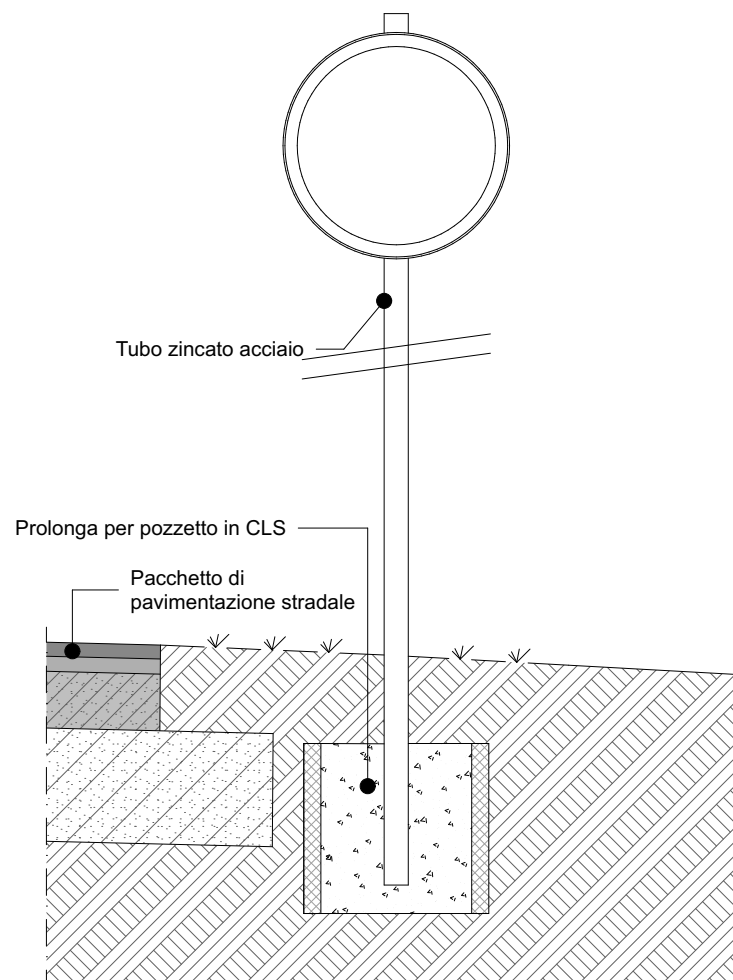

DETT. 1 - Planta innesto con via Piovego - PIANTA QUOTATA
scala 1:100

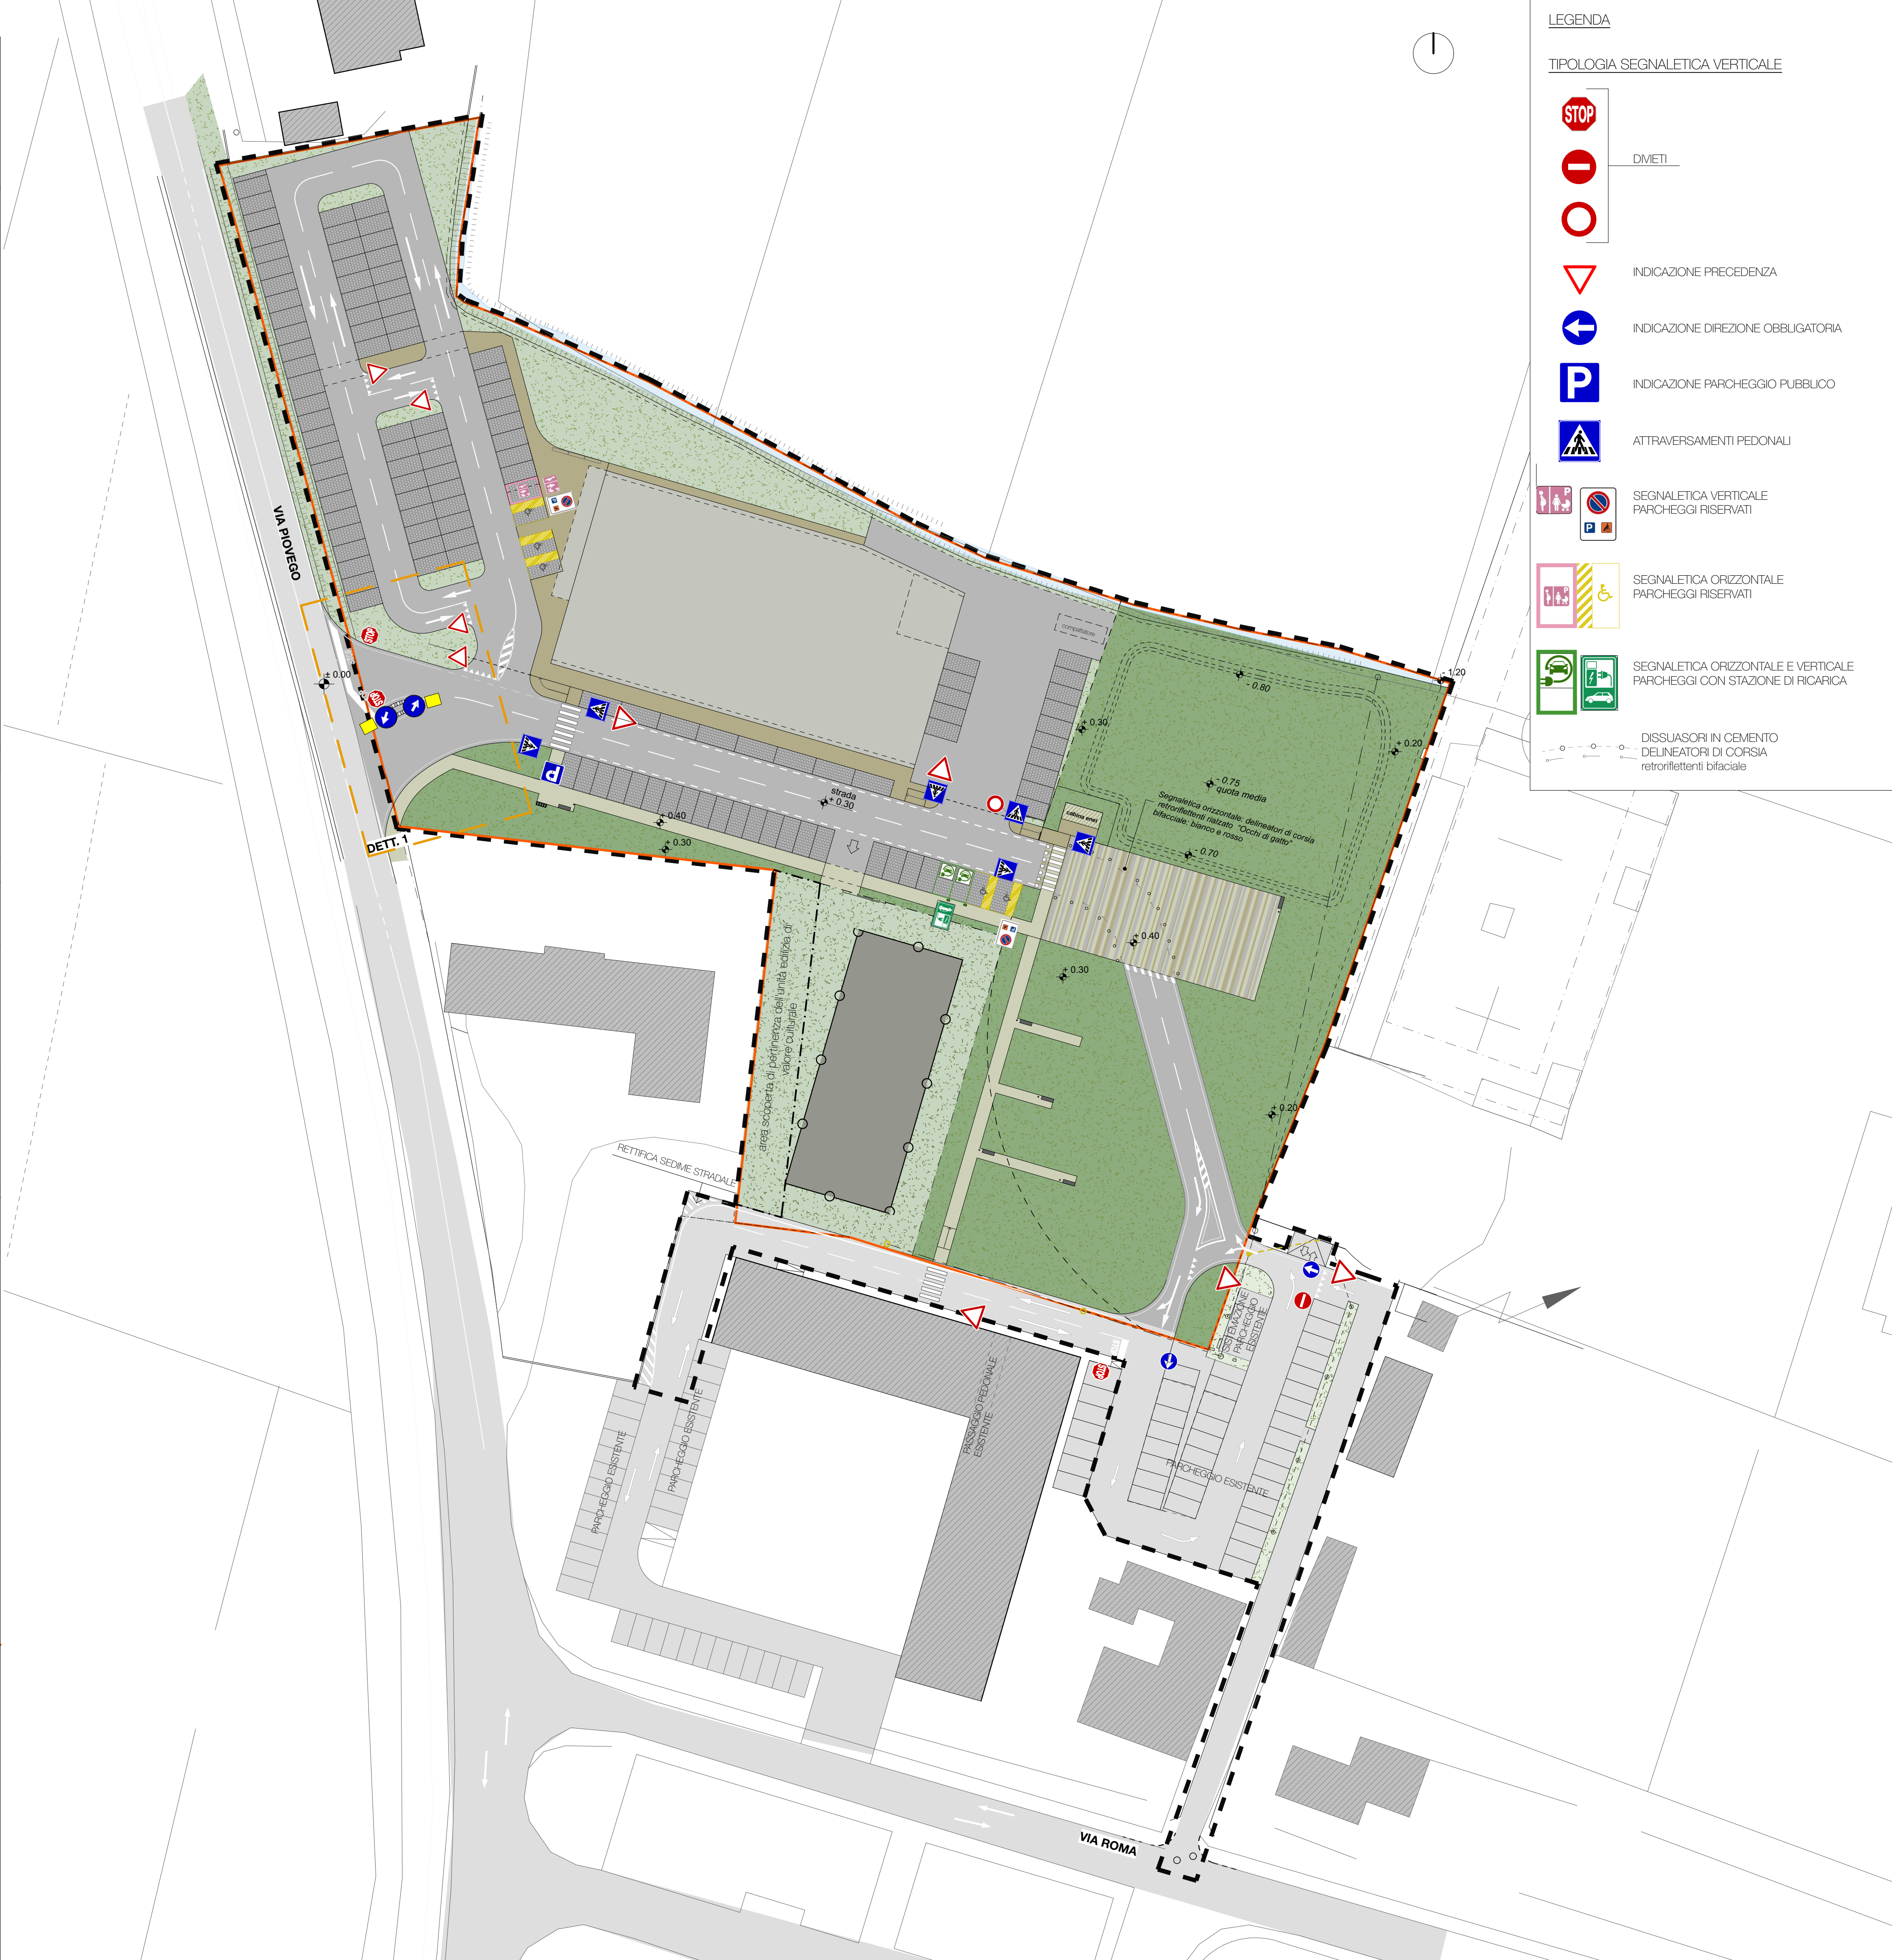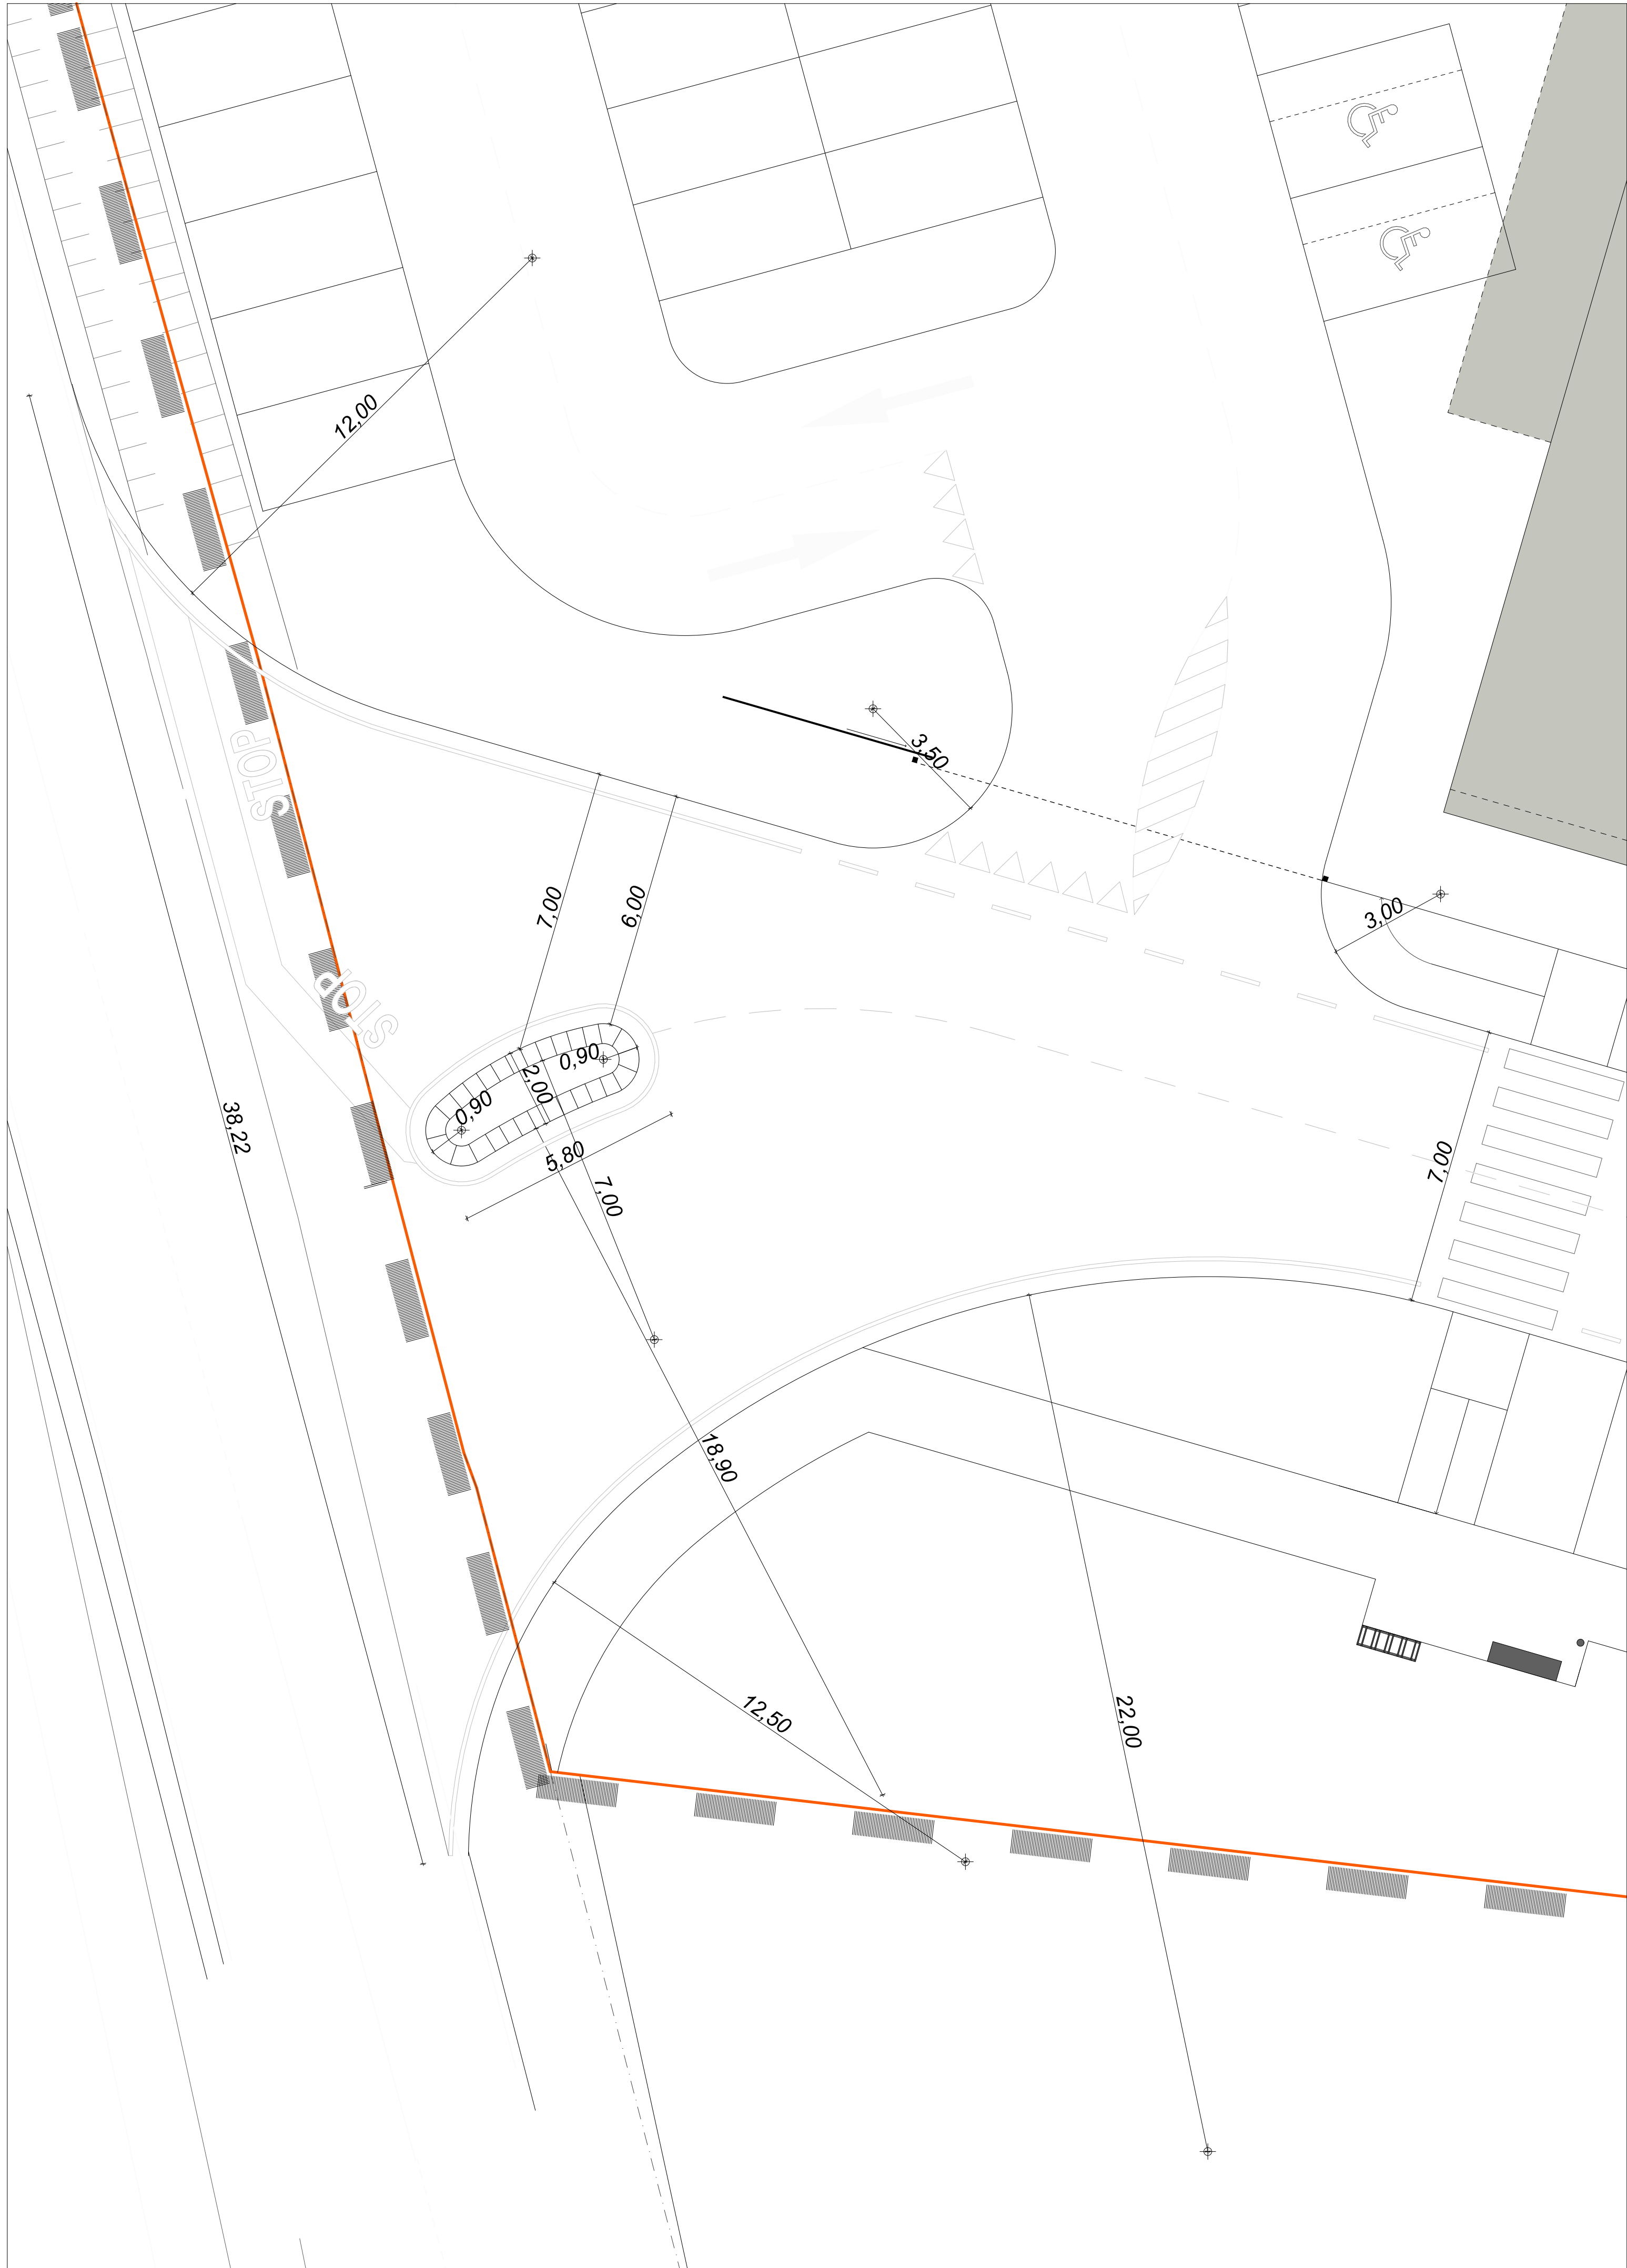

LEGENDA

TIPOLOGIA SEGNALETICA VERTICALE

- STOP
- DIVIETI
- INDICAZIONE PRECEDENZA
- INDICAZIONE DIREZIONE OBBLIGATORIA
- INDICAZIONE PARCHEGGIO PUBBLICO
- ATTRAVERSAMENTI PEDONALI
- SEGNALETICA VERTICALE PARCHEGGI RISERVATI
- SEGNALETICA ORIZZONTALE PARCHEGGI RISERVATI
- SEGNALETICA ORIZZONTALE E VERTICALE PARCHEGGI CON STAZIONE DI RICARICA
- DISSUASORI IN CEMENTO DELINEATORI DI CORSA retroreflettoni bifacciale