
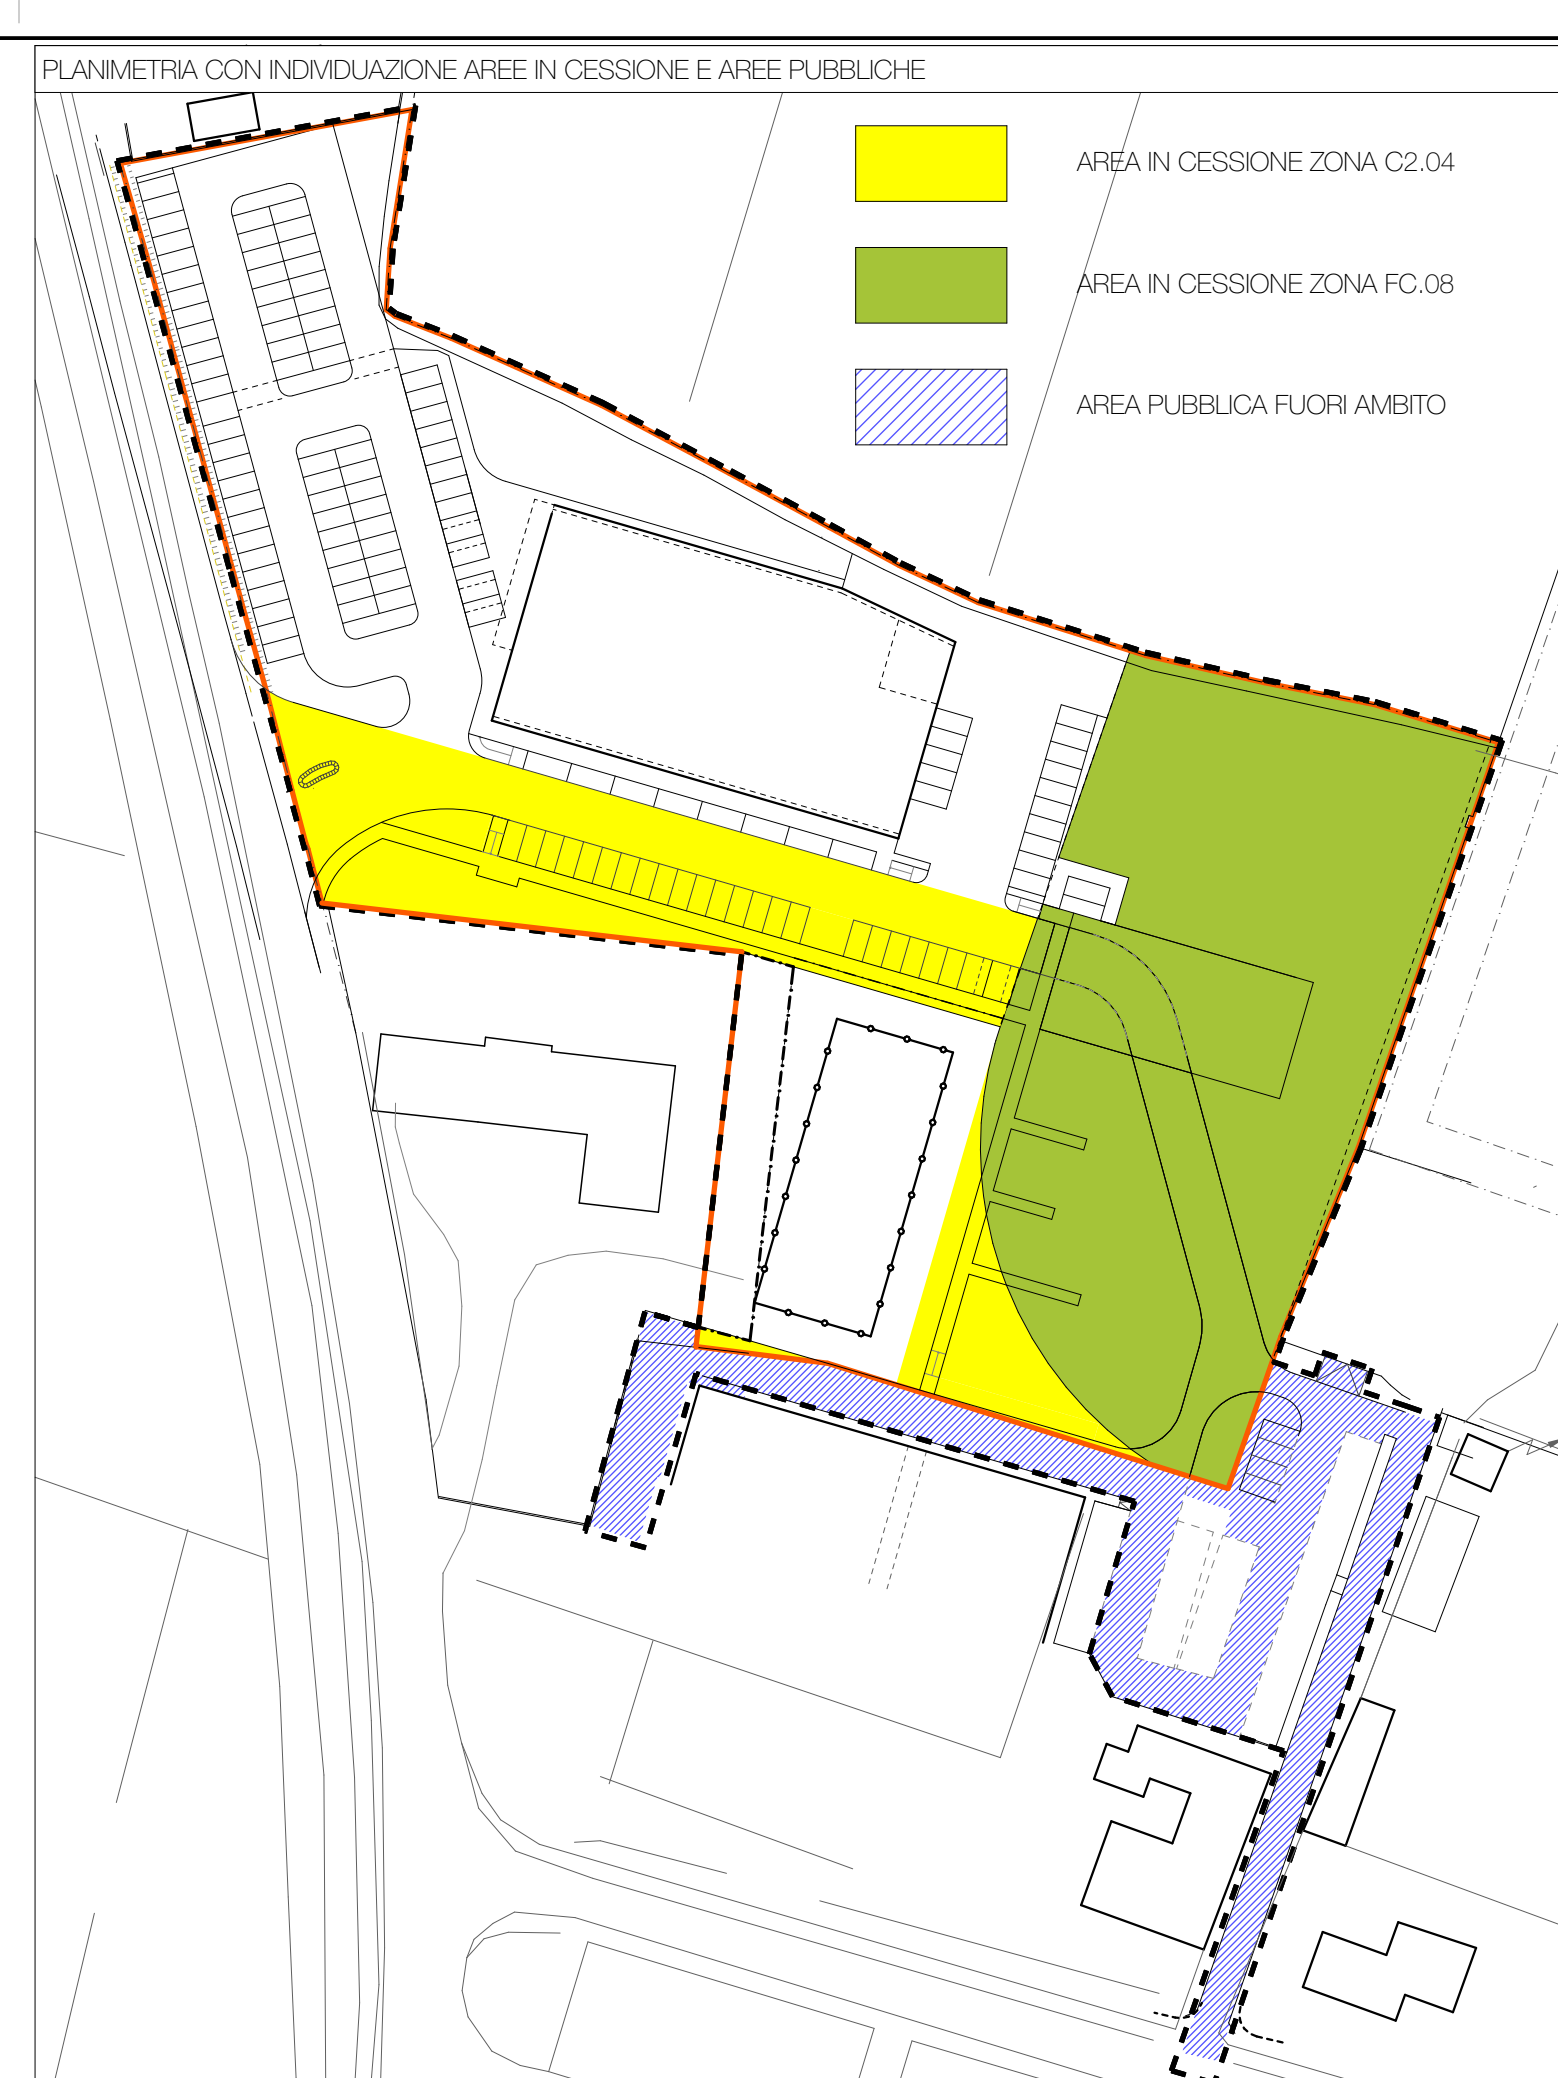




COMUNE DI SAN GIORGIO DELLE PERTICHE (PD)				
COMMITTENTI				
DADO S.p.a.				
Via Sanguettara n.10 - San Martino di Lupari (PD)				
P.d.L Area ex-Zulian in via Piovego - ARSEGO (PD)				
09	FOGNATURA - ACQUE NERE	AGG.	DATA	DESCRIZIONE
	Planimetria	05	Giugno 2026	Modifiche 2°Conf. Servizi
		04	Marzo 2026	Variante per osservazioni
		03	Luglio 2025	Sostituzione
		02	Maggio 2025	Variante per osserv. CLP
		01	Settembre 2024	integr. per osserv. CLP
		00	Giugno 2024	EMMISSIONE PUA
		SCALA 1:500, 1:100, 1:1000		
		N. file: 1199_DADO_ARSEGO-PUA_R06		
	STUDIO PREVEDELLO - CAMPOSAMPIERO - S. GIORGIO D. PERTICHE (PD)			

09	FOGNATURA - ACQUE NERE	AGG.	DATA	DESCRIZIONE
	Planimetria	05	Giugno 2026	Modifiche 2°Conf. Servizi
		04	Marzo 2026	Variante per osservazioni
		03	Luglio 2025	Sostituzione
		02	Maggio 2025	Variante per osserv. CLP
		01	Settembre 2024	integr. per osserv. CLP
		00	Giugno 2024	EMMISSIONE PUA
	SCALA 1:500, 1:100, 1:1000			

STUDIO PREVEDELLO - CAMPOSAMPIERO - S. GIORGIO D. PERTICHE (PD)

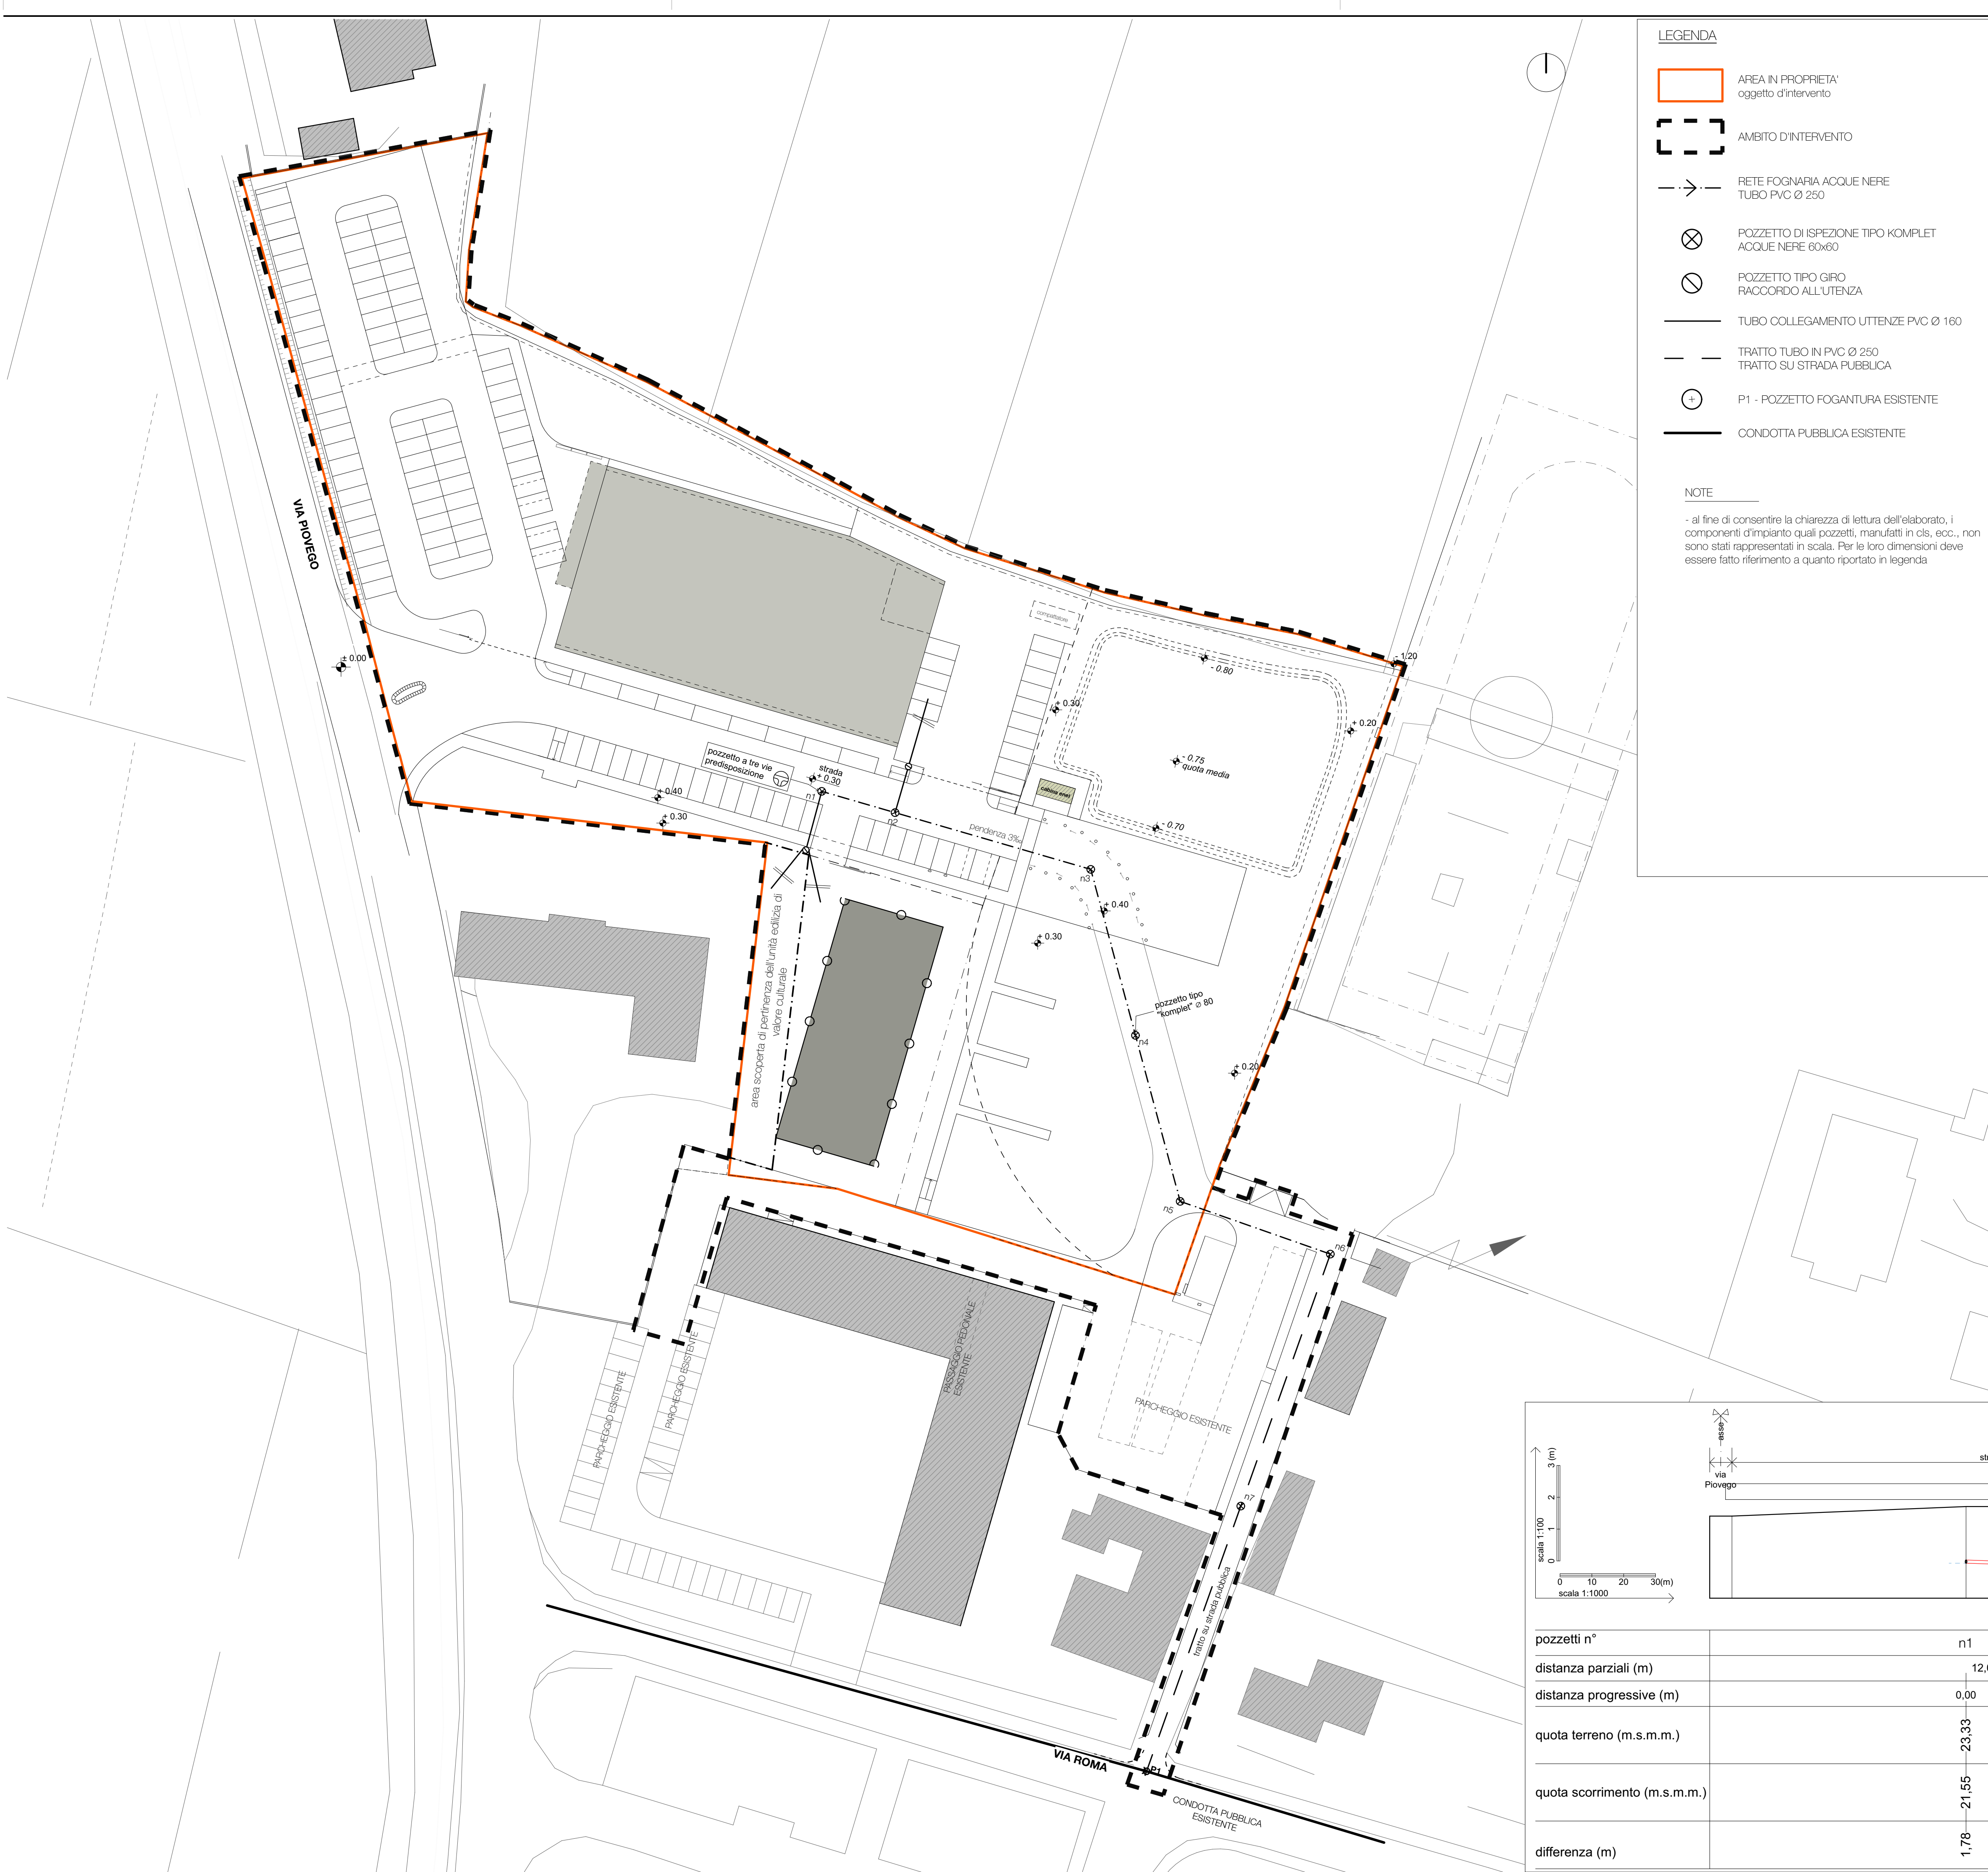

SEZIONE POZZETTO P1 IN VIA ROMA

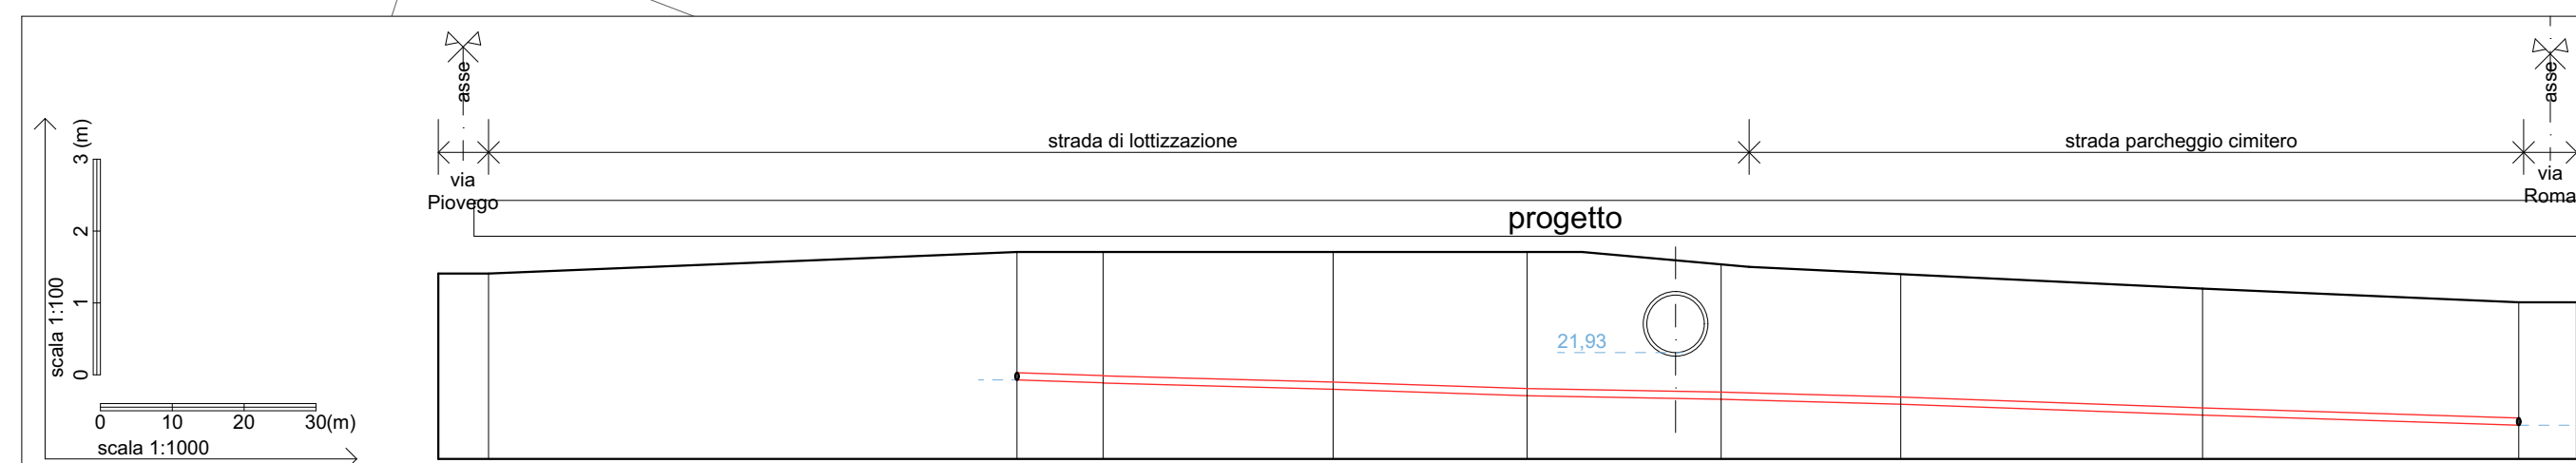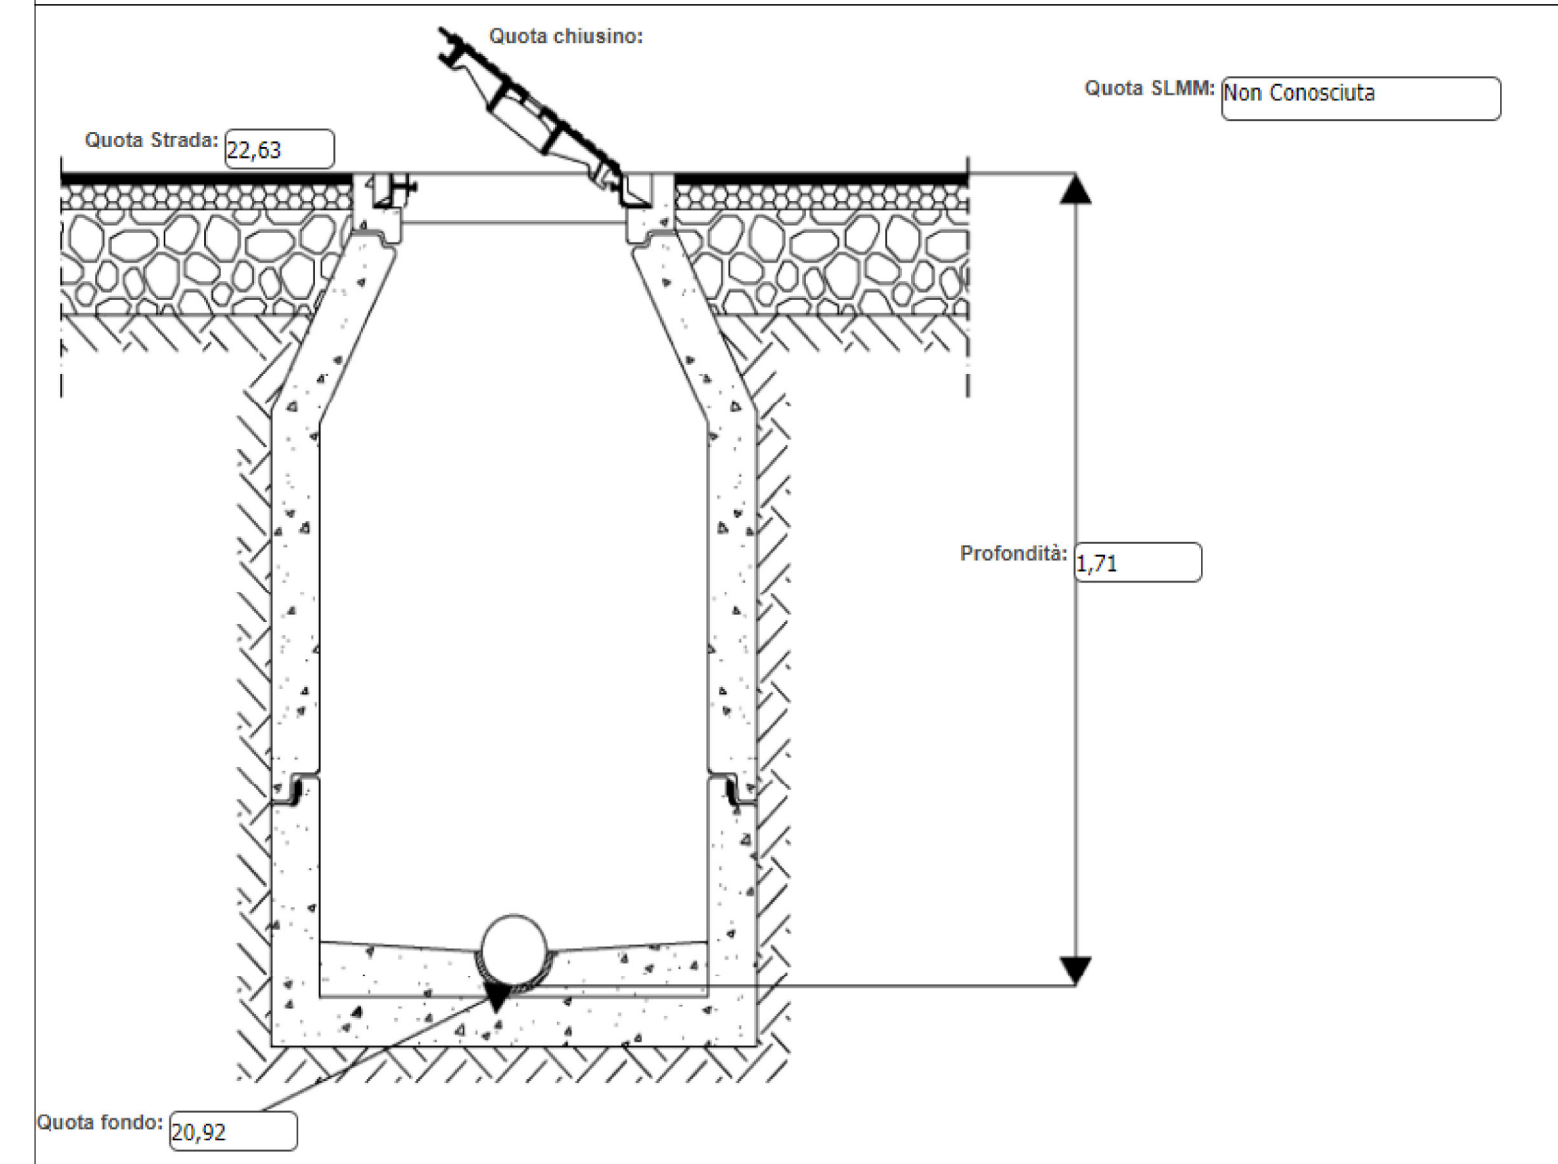

pozzetti n°	n1	n2	n3	n4	n5	n6	n7	P1
distanza parziali (m)	12,00	32,00	27,00	27,00	25,00	42,00	44,00	
distanza progressive (m)	0,00	12,00	44,00	71,00	98,00	123,00	165,00	209
quota terreno (m.s.m.m.)	23,33	23,33	23,33	23,33	23,15	23,02	22,82	22,63
quota scorrimento (m.s.m.m.)	21,55	21,51	21,42	21,33	21,28	21,21	21,06	20,92
differenza (m)	1,78	1,82	1,91	2,00	1,87	1,81	1,76	1,71