

COMUNE DI SAN GIORGIO DELLE PERTICHE (PD)

COMMITTENTI
DADO S.p.a.
Via Sanguettara n.10 - San Martino di Lupari (PD)



P.d.L Area ex-Zulian in via Piovego - ARSEGO (PD)

10

SOTTOSERVIZI: RETI TELEFONICA - ACQUEDOTTO		AGG.	DATA	DESCRIZIONE
Planimetria rete esistente - progetto		05	Giugno 2026	Modifiche 2°Conf. Servizi
		04	Marzo 2026	Variante per osservazioni
		03	Luglio 2025	Sostituzione
		02	Maggio 2025	Variante per osserv. CLP
		01	Settembre 2024	integr. per osserv. CLP
SCALA 1:500, 1:1000		00	Giugno 2024	EMMISSIONE PUA
N. file: 1199_DADO_ARSEGO-PUA_R06				

STUDIO PREVEDELLO - CAMPOSAMPIERO - S. GIORGIO D. PERTICHE (PD)

PLANIMETRIA CON INDIVIDUAZIONE AREE IN CESSIONE E AREE PUBBLICHE

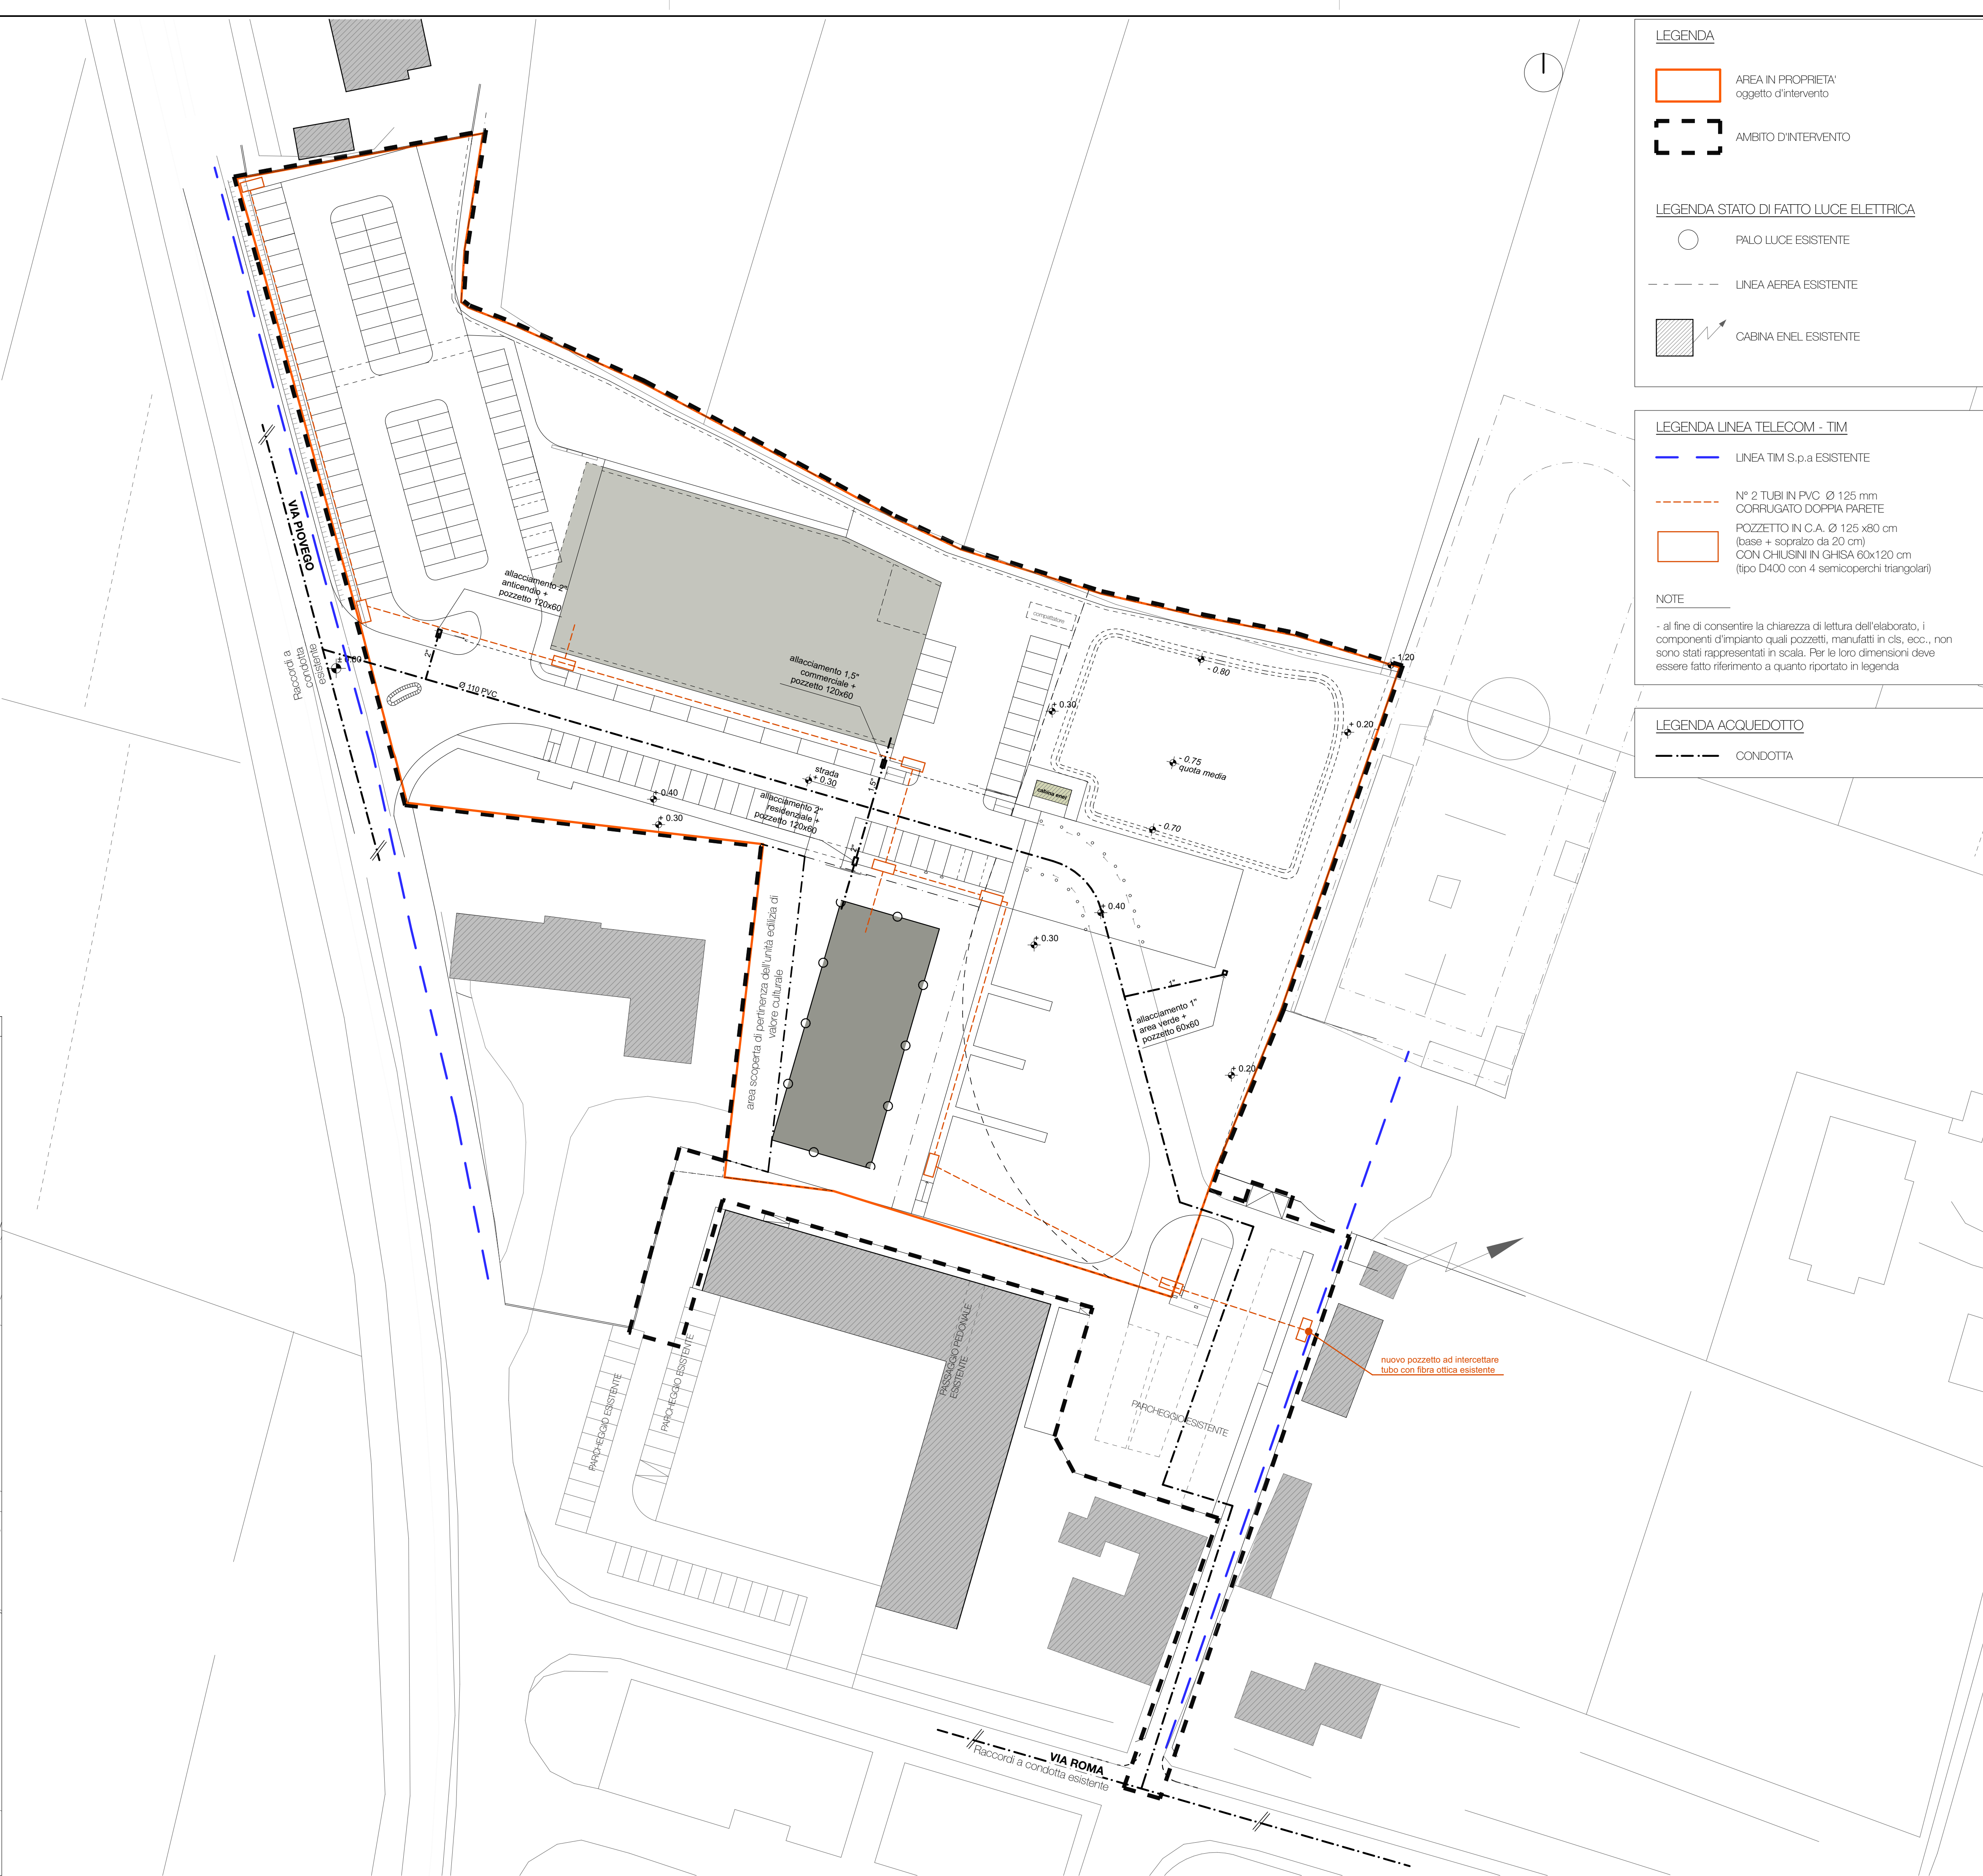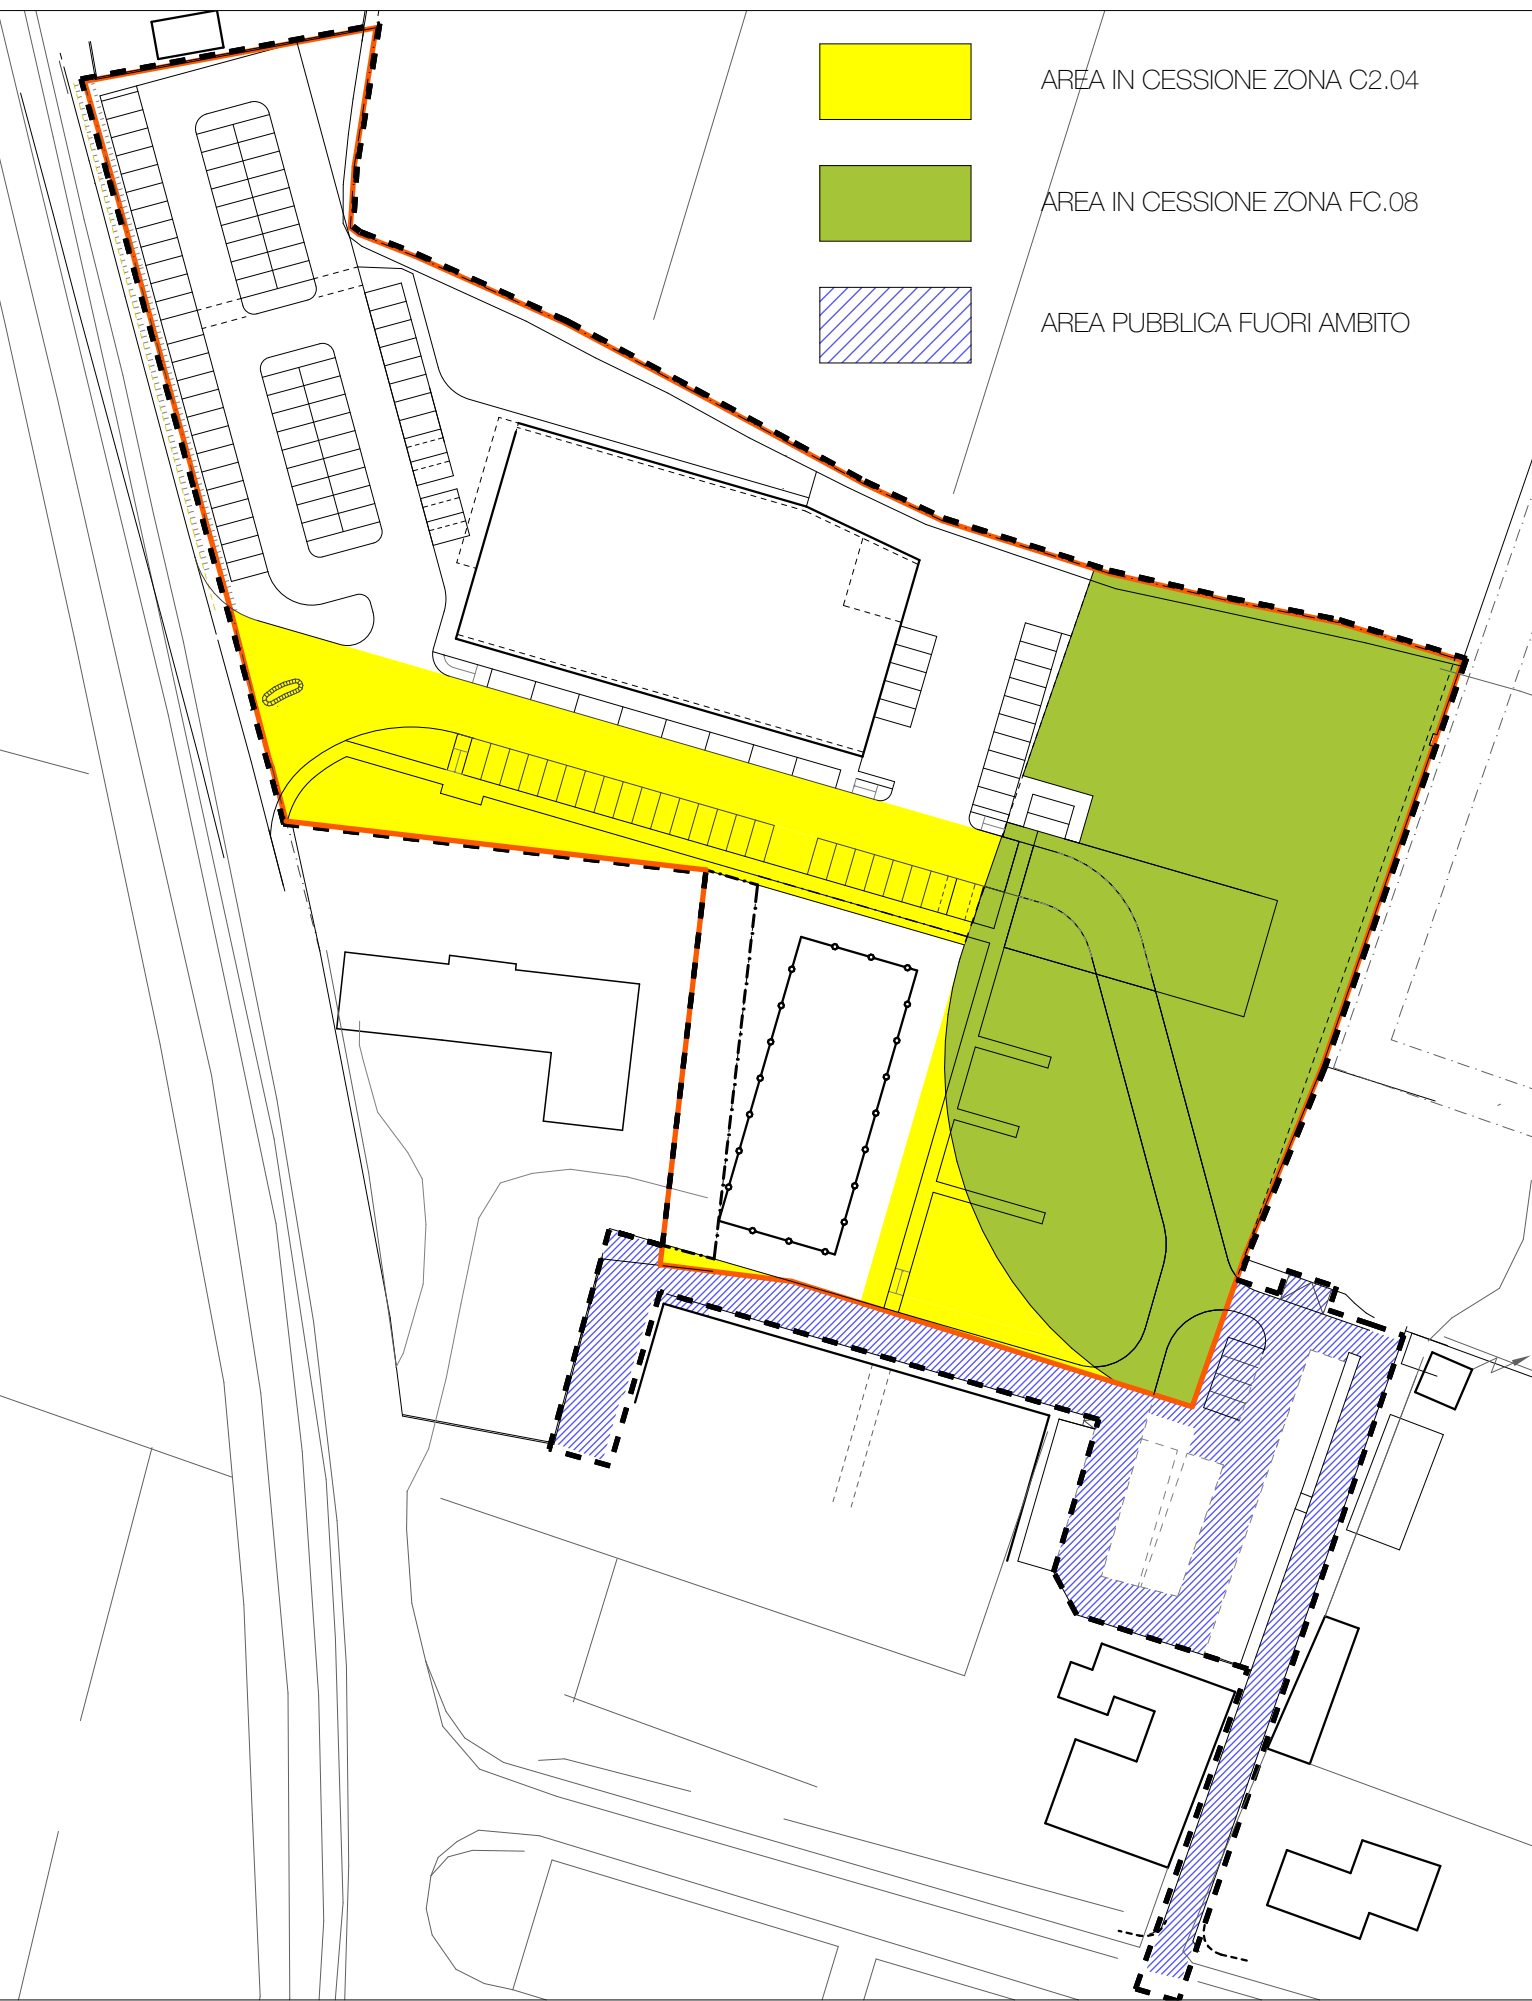

LEGENDA

AREA IN PROPRIETA'
oggetto d'intervento

AMBITO D'INTERVENTO

LEGENDA STATO DI FATTO LUCE ELETTRICA

PALO LUCE ESISTENTE

LINEA AEREA ESISTENTE

CABINA ENEL ESISTENTE

LEGENDA LINEA TELECOM - TIM

LINEA TIM S.p.a ESISTENTE

N° 2 TUBI IN PVC Ø 125 mm
CORRUGATO DOPPIA PARETE

POZZETTO IN C.A. Ø 125 x80 cm
(base + sopralzo da 20 cm)
CON CHIUSINI IN GHISA 60x120 cm
(tipo D400 con 4 semicoperchi triangolari)

NOTE

- al fine di consentire la chiarezza di lettura dell'elaborato, i componenti d'impianto quali pozzetti, manufatti in cls, ecc., non sono stati rappresentati in scala. Per le loro dimensioni deve essere fatto riferimento a quanto riportato in legenda

LEGENDA ACQUEDOTTO

CONDOTTA